



Gemeinde Luthern

AUFZUHEBENDE BAULINIEN

Öffentliche Auflage vom 25.08.2025 bis 23.09.2025.

Von der Gemeindeversammlung beschlossen am


Der Gemeindepräsident

Der Gemeindeschreiber

.....
Alois Huber

.....
Thomas Gygax

Vom Regierungsrat gemäss Beschluss Nr. am genehmigt.

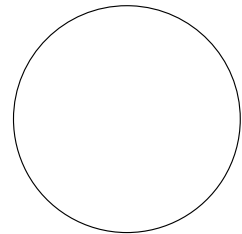


.....
Datum

.....
Unterschrift



Baselstrasse 21 | 6003 Luzern | www.stadthandplan.ch

31.07.2026 | Gezeichnet: mw/sf | Massstab: 1:500

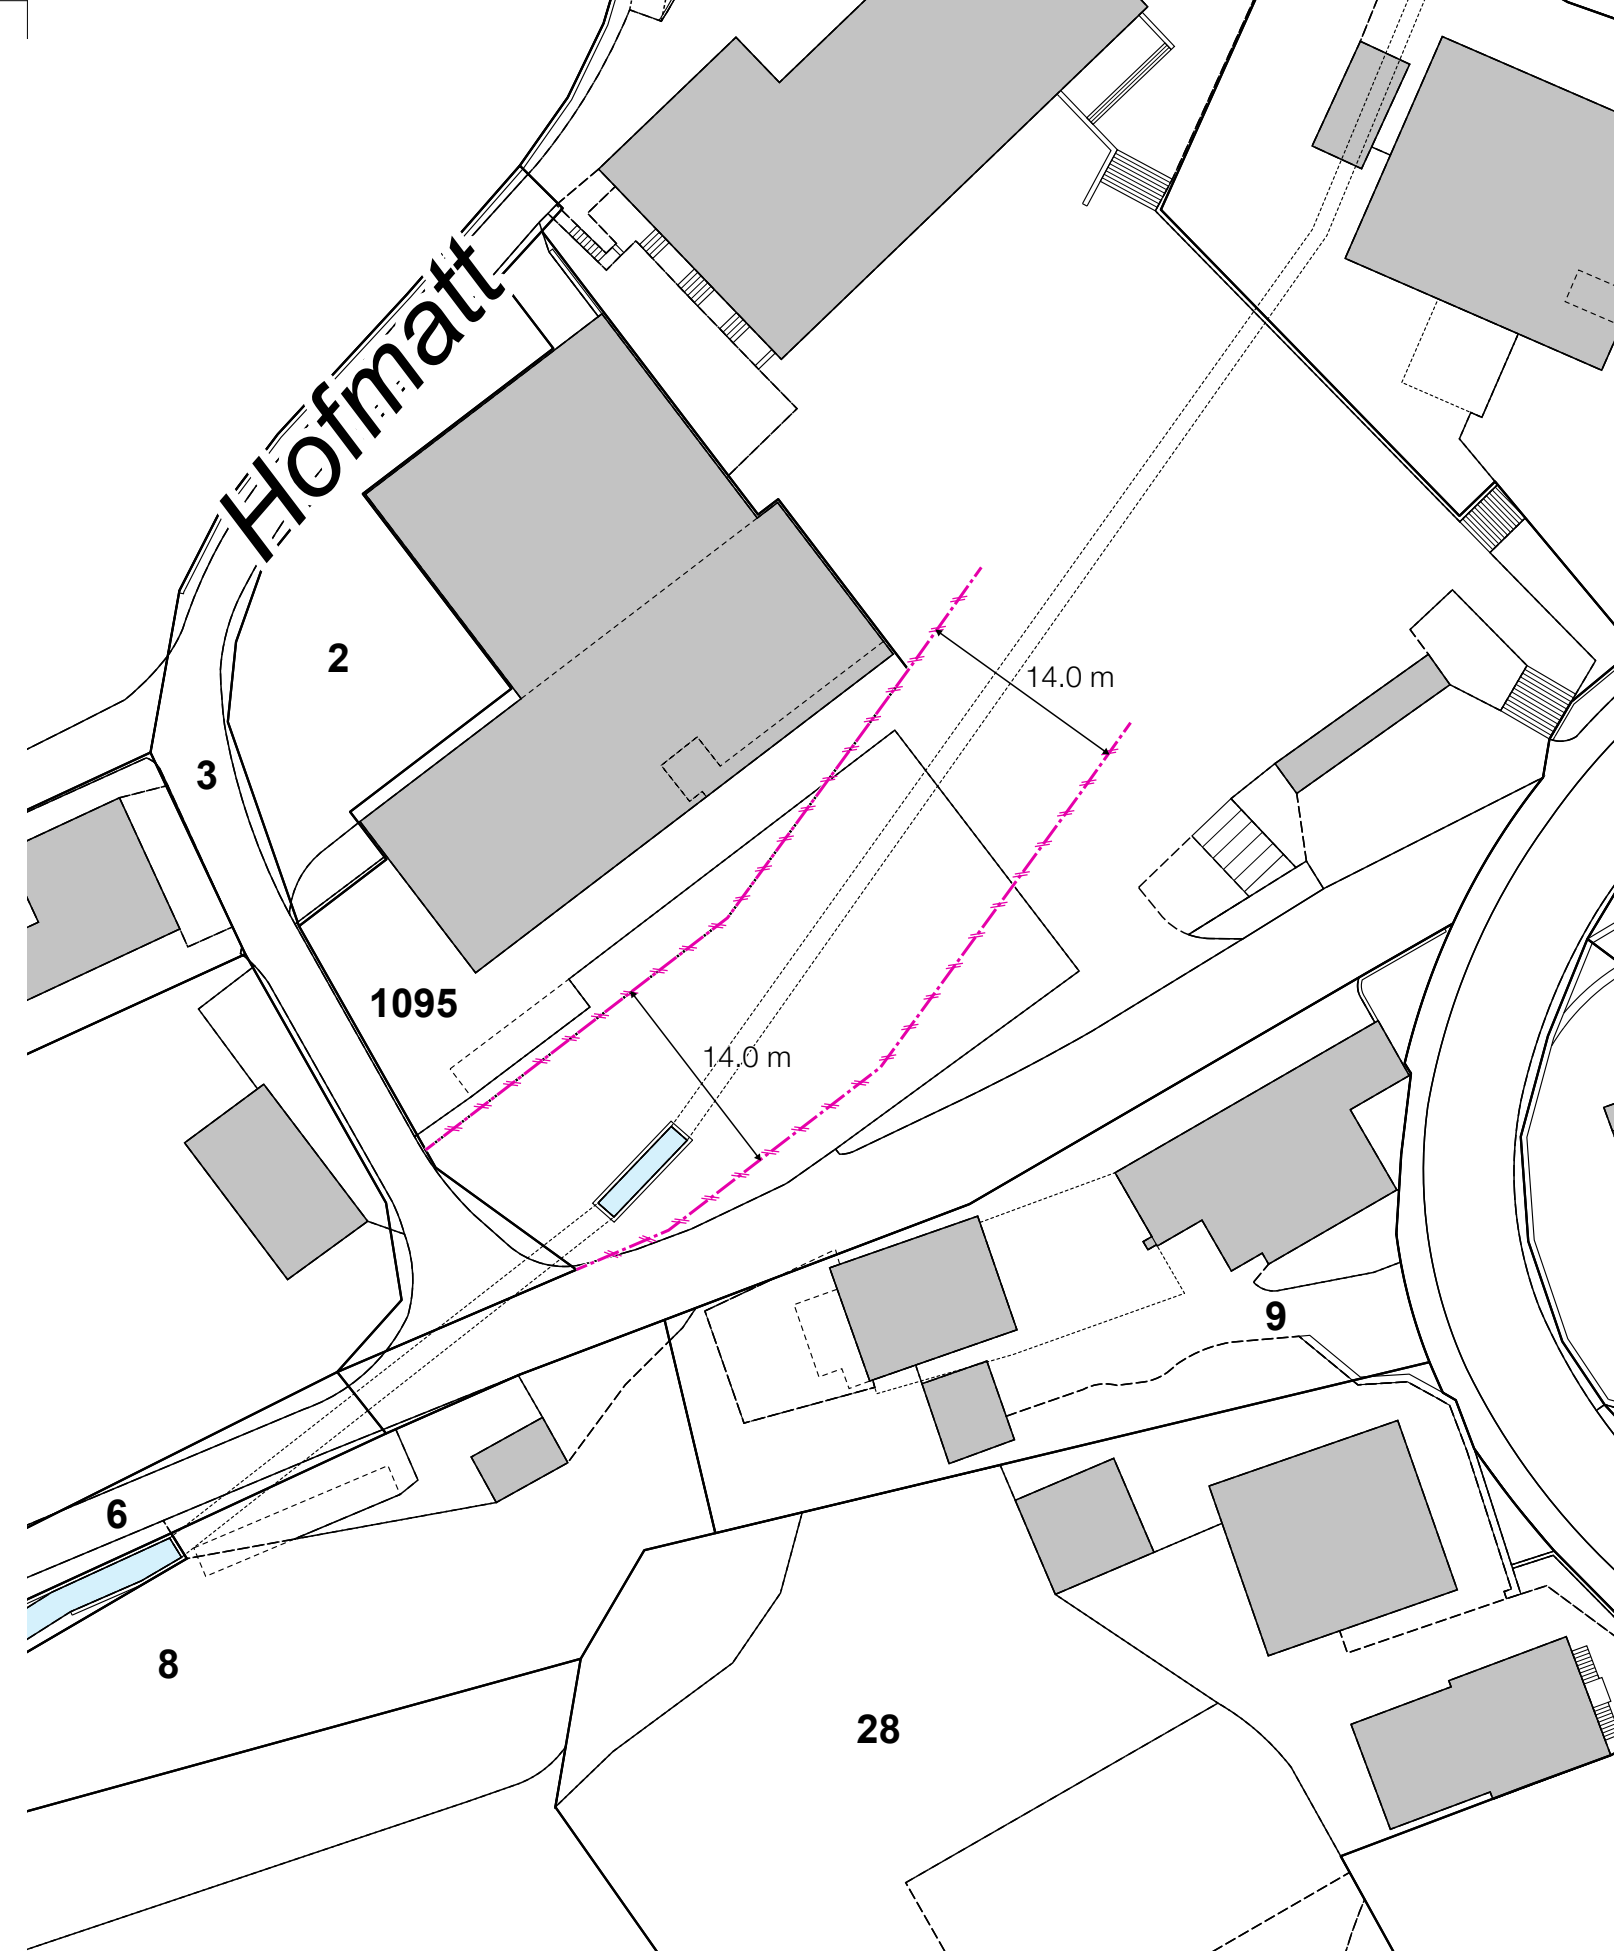

Aufhebung Baulinien Gewässerraum

— — — — — Aufzuhebende Baulinien Gewässerraum gemäss RRB Nr. 683 vom 12. Dezember 2016

0 2.5 5 10 15 20 25 m