



Verkehrs- und Erschliessungsrichtplan Gemeinde Luthern

Öffentliche Auflage

Datum	Gez.	Format [mm]	Massstab
14.08.2025	mw	840 x 777	1: 4'000



Baselstrasse 21
6003 Luzern
041 267 00 67
www.stadtlandplan.ch

Festsetzungen

bestehend: geplant:

- Hauptverkehrsstrasse (Kanton)
- Sammelstrasse (Gemeinde)
- Verbindungsstrasse (Gemeinde)
- Erschliessungsstrasse (Gemeinde)
- Erschliessungsstrasse (Privat)
- Trottoir
- Fuss-, Rad- und/oder Wanderweg
- B Bushaltestelle
- P Fussgängerstreifen
- P Öffentliche Parkplätze
- P Bushaltestelle Radius 300 m
- M1 Massnahmen mit Nummierung (s. Beschreibung unten)

Orientierender Planinhalt


- Bauzone
- Abbauzone
- Reservezone
- Wald
- Gebäude
- Gewässer

MASSNAHMEN


- M1 Hofstatt - Bushaltestelle Wieden: Erstellung eines Fuss- und Velowegs
- M2 Begegnungszentrum: Weiterführung hindernisfreier Fussweg
- M3 Luthern Dorf: Neuer Fussweg entlang Luthern
- M4 Südlich des Schwarzenbachs: Fussweg inkl. Brücke
- M5 Neue Bushaltestelle Oberdorf
- M6 Luthermatt: Neue Fusswegverbindung
- M7 Mittler Hurlgraben - Chrutzi: Neuer Fussweg entlang der Luthern
- M8 Chrutzi - Luthern Bad: Neuer Fussweg entlang der Luthern

Zusätzliche, nicht verortete Massnahmen:
Die Gemeinde Luthern prüft gemeinsam mit den anderen Napfgemeinden die Einführung einer Parkplatzbewirtschaftung.
Die Gemeinde Luthern setzt sich für den Erhalt und die Verbesserung der Anbindung an den öffentlichen Verkehr ein.


Ausschnitt Rüediswil/Hofstatt - Begegnungszentrum

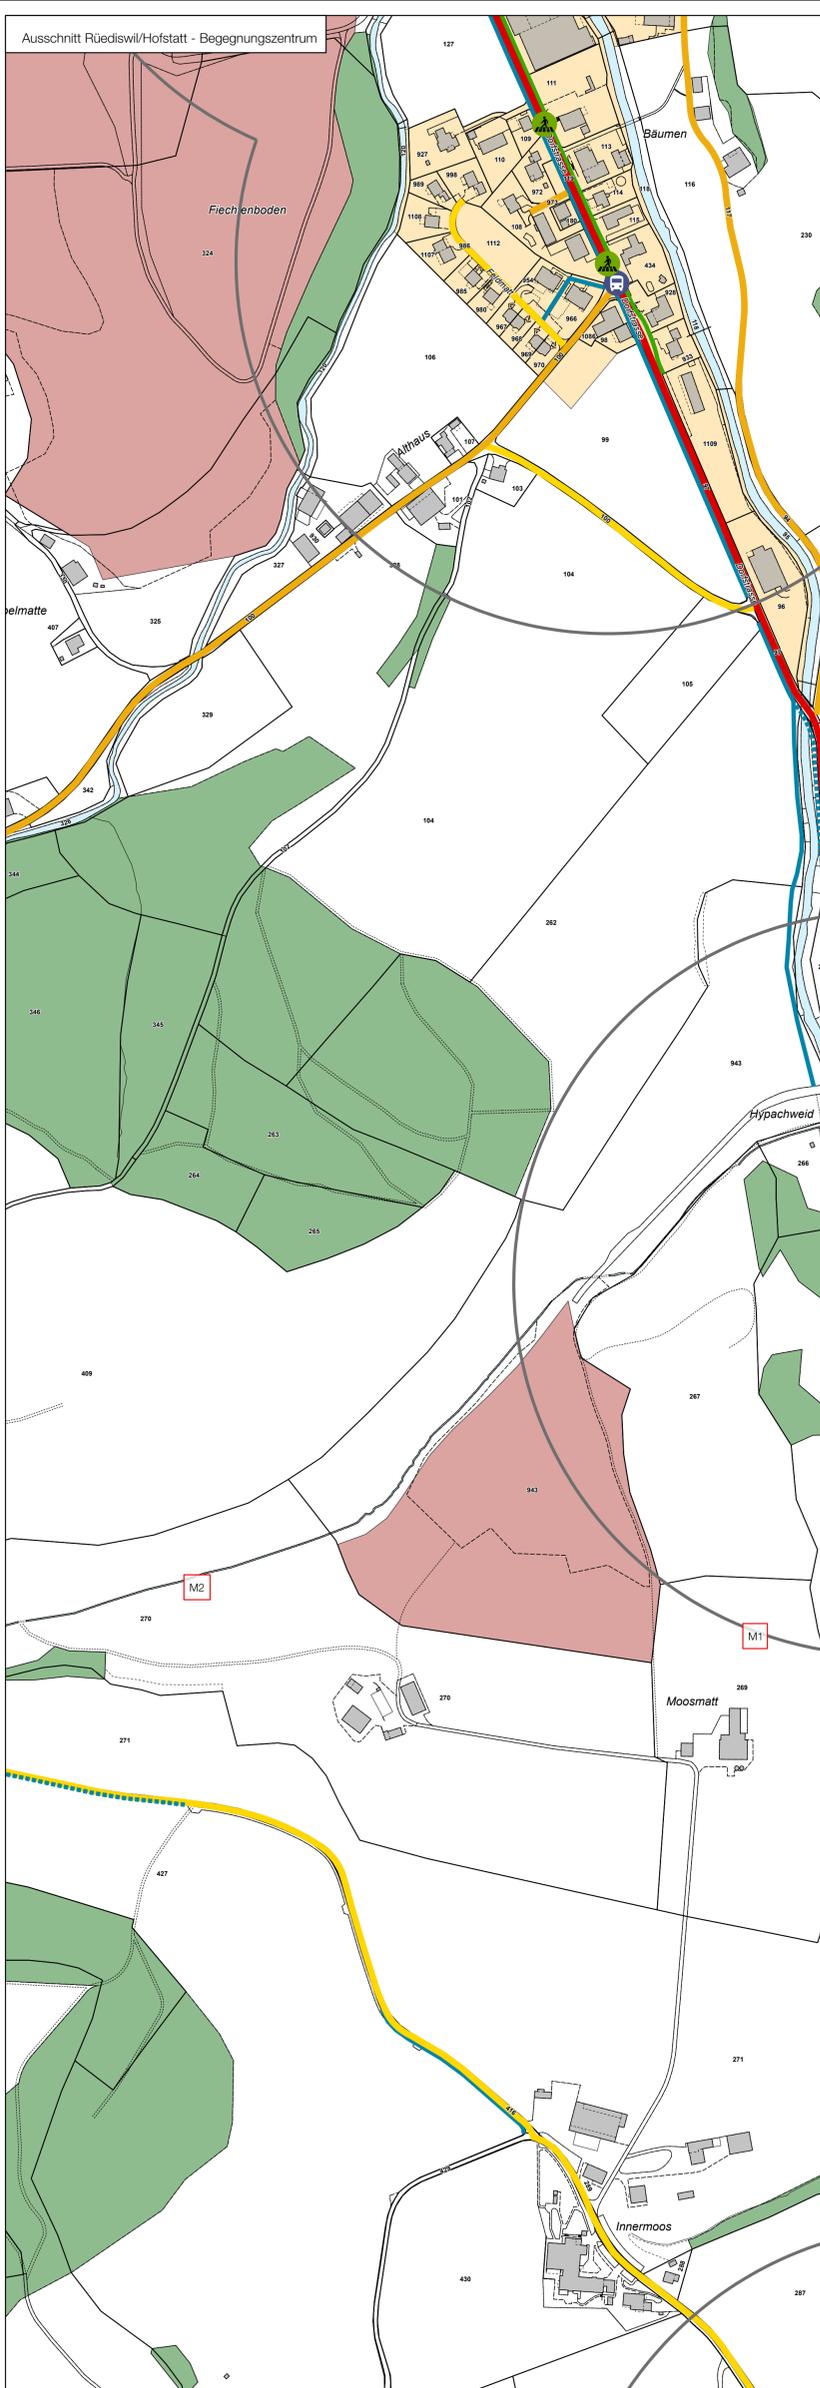

Ausschnitt Luthern Dorf - Chrutzi

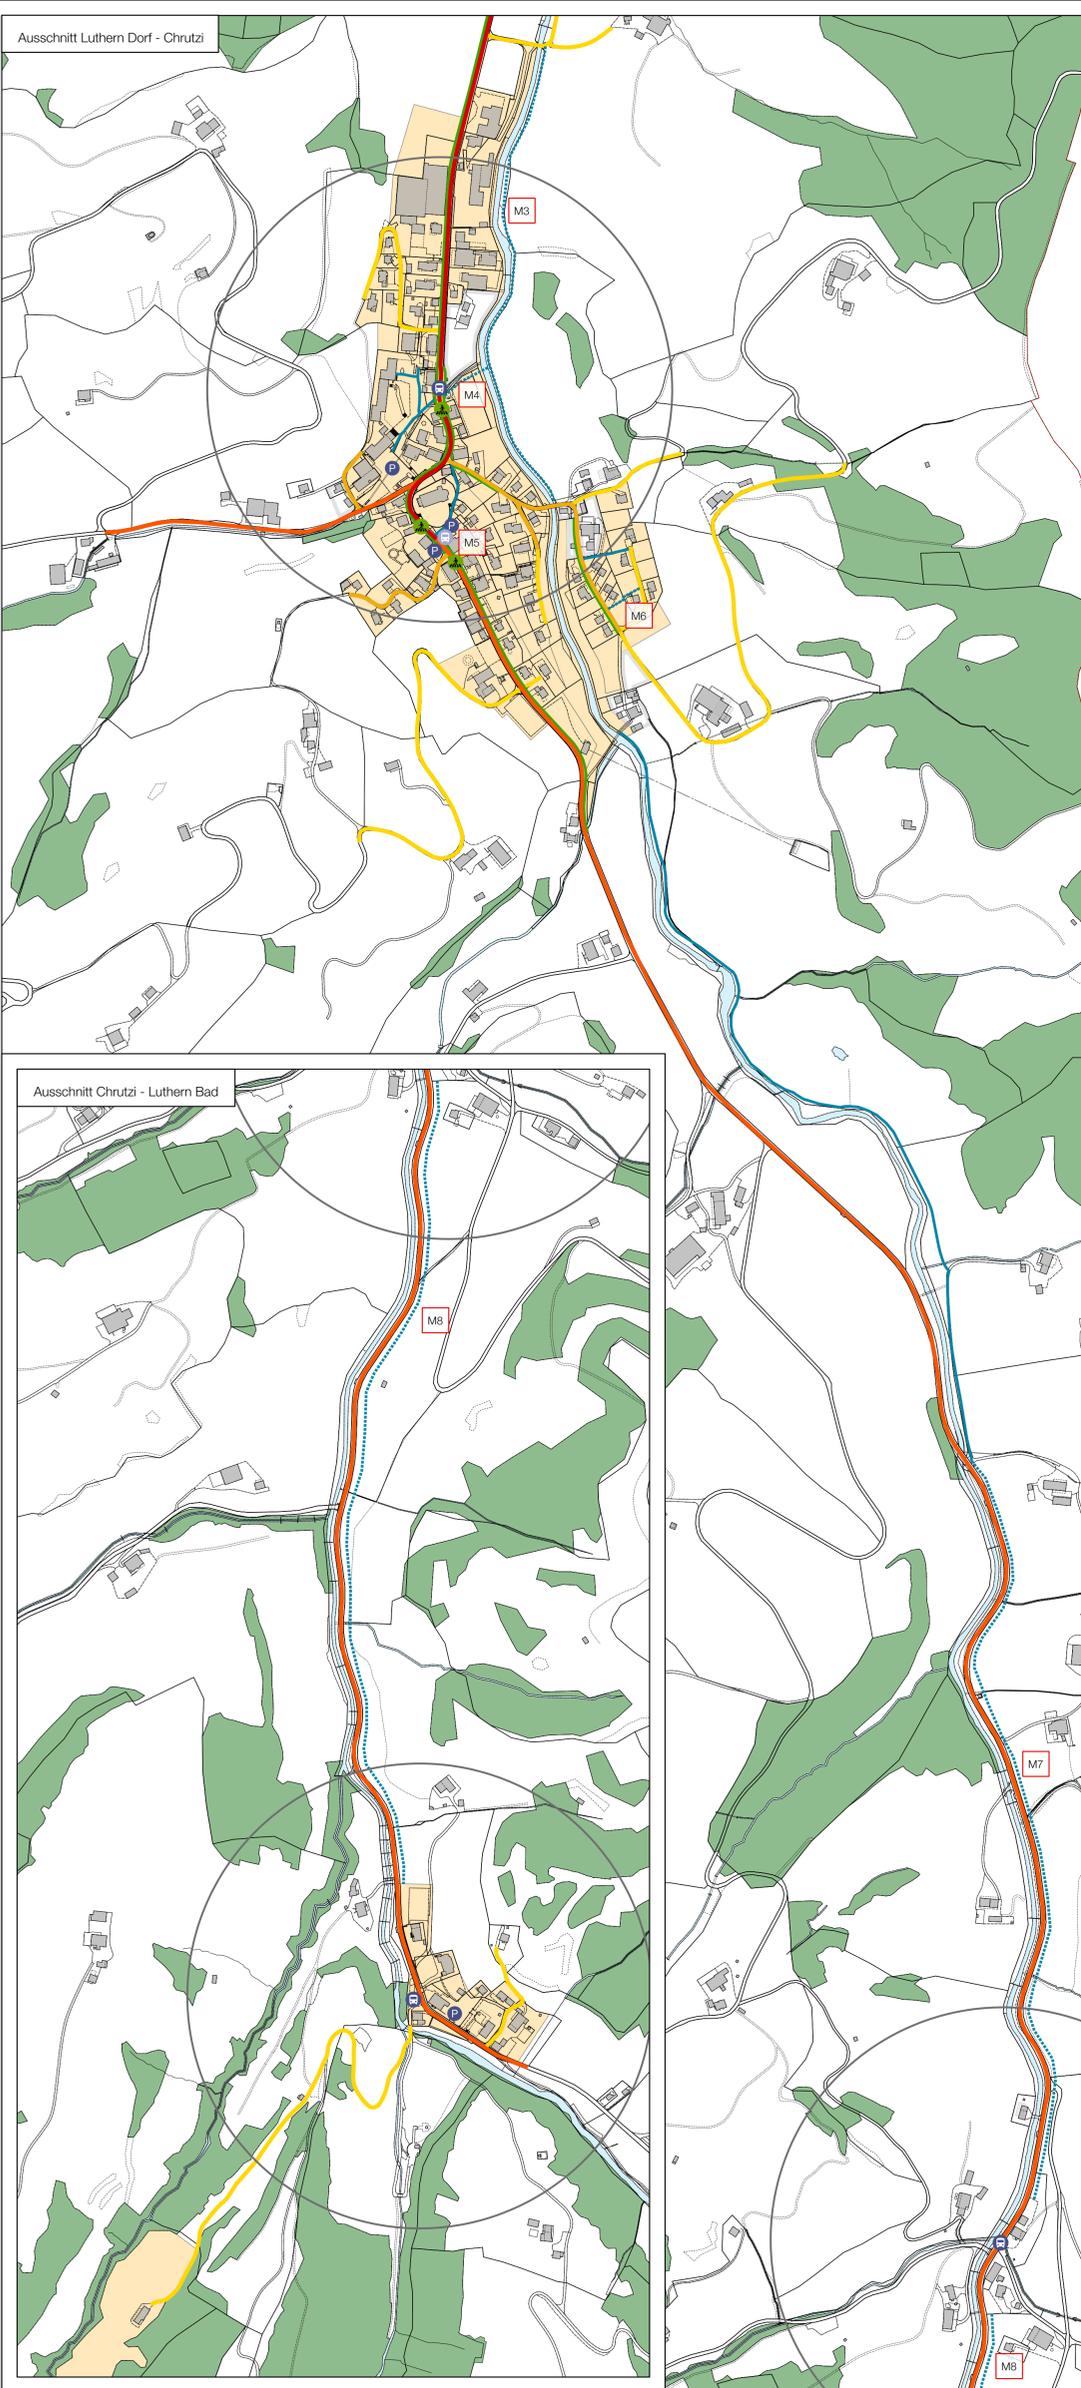

Ausschnitt Chrutzi - Luthern Bad

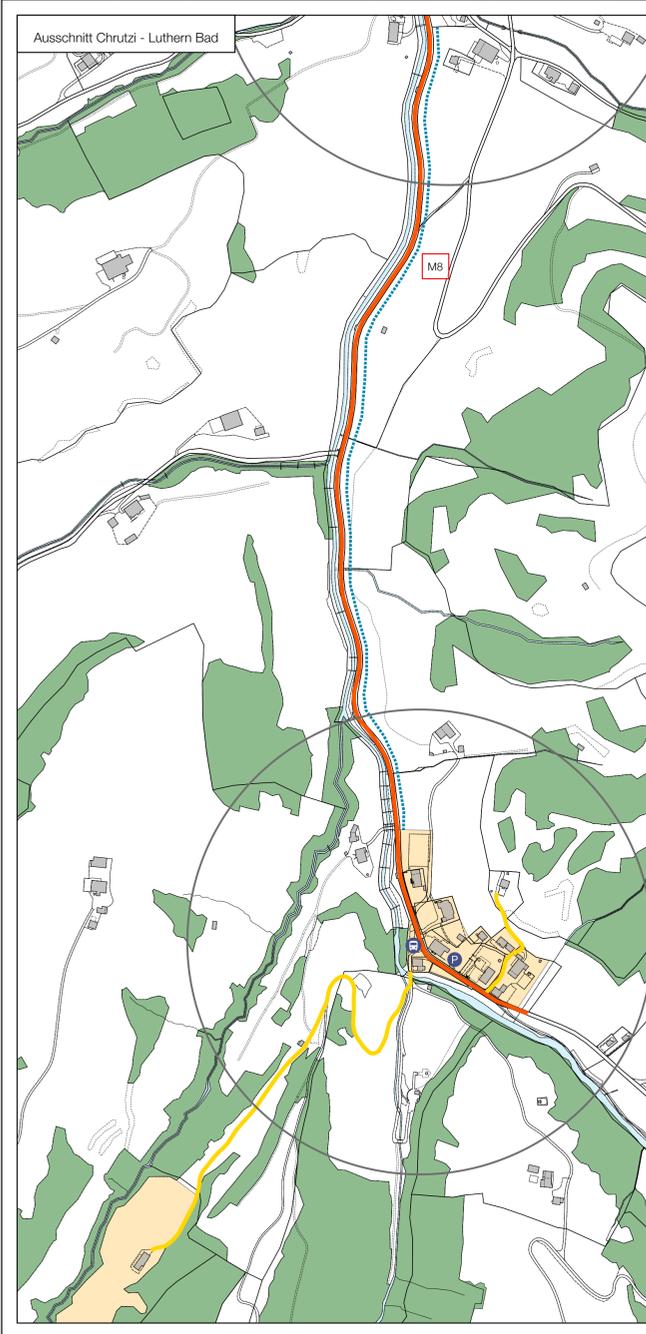

Ausschnitt Älbach

