



Anpassungen kommunales Strassennetz

Vom Gemeinderat beschlossen am 20. August 2025.

Die Gemeindepräsident

Der Gemeindeschreiber

Alois Huber

Alois Fischer

Vom Regierungsrat, soweit zuständig, mit Entscheid Nr. am..... genehmigt.

Datum

Unterschrift

Datum	Gez.	Format [mm]	Masstab			Baselstrasse 21 6003 Luzern 041 267 00 67 www.stadtländplan.ch
14.08.2025	mw	630 x 594	1: 3'000			
Meter						

Legende

Zuweisung Strassenkategorie (neu)


- Privatstrasse
- Wanderwege

Es handelt sich hierbei um siedlungsnah, noch nicht zugewiesene Strassenabschnitte, welche neu als Privatstrasse oder Wanderweg klassiert werden.


Orientierender Planinhalt

- Bauzone
- Abbauzone
- Wald
- Gebäude
- Gewässer


Ausschnitt Luthern-Bad

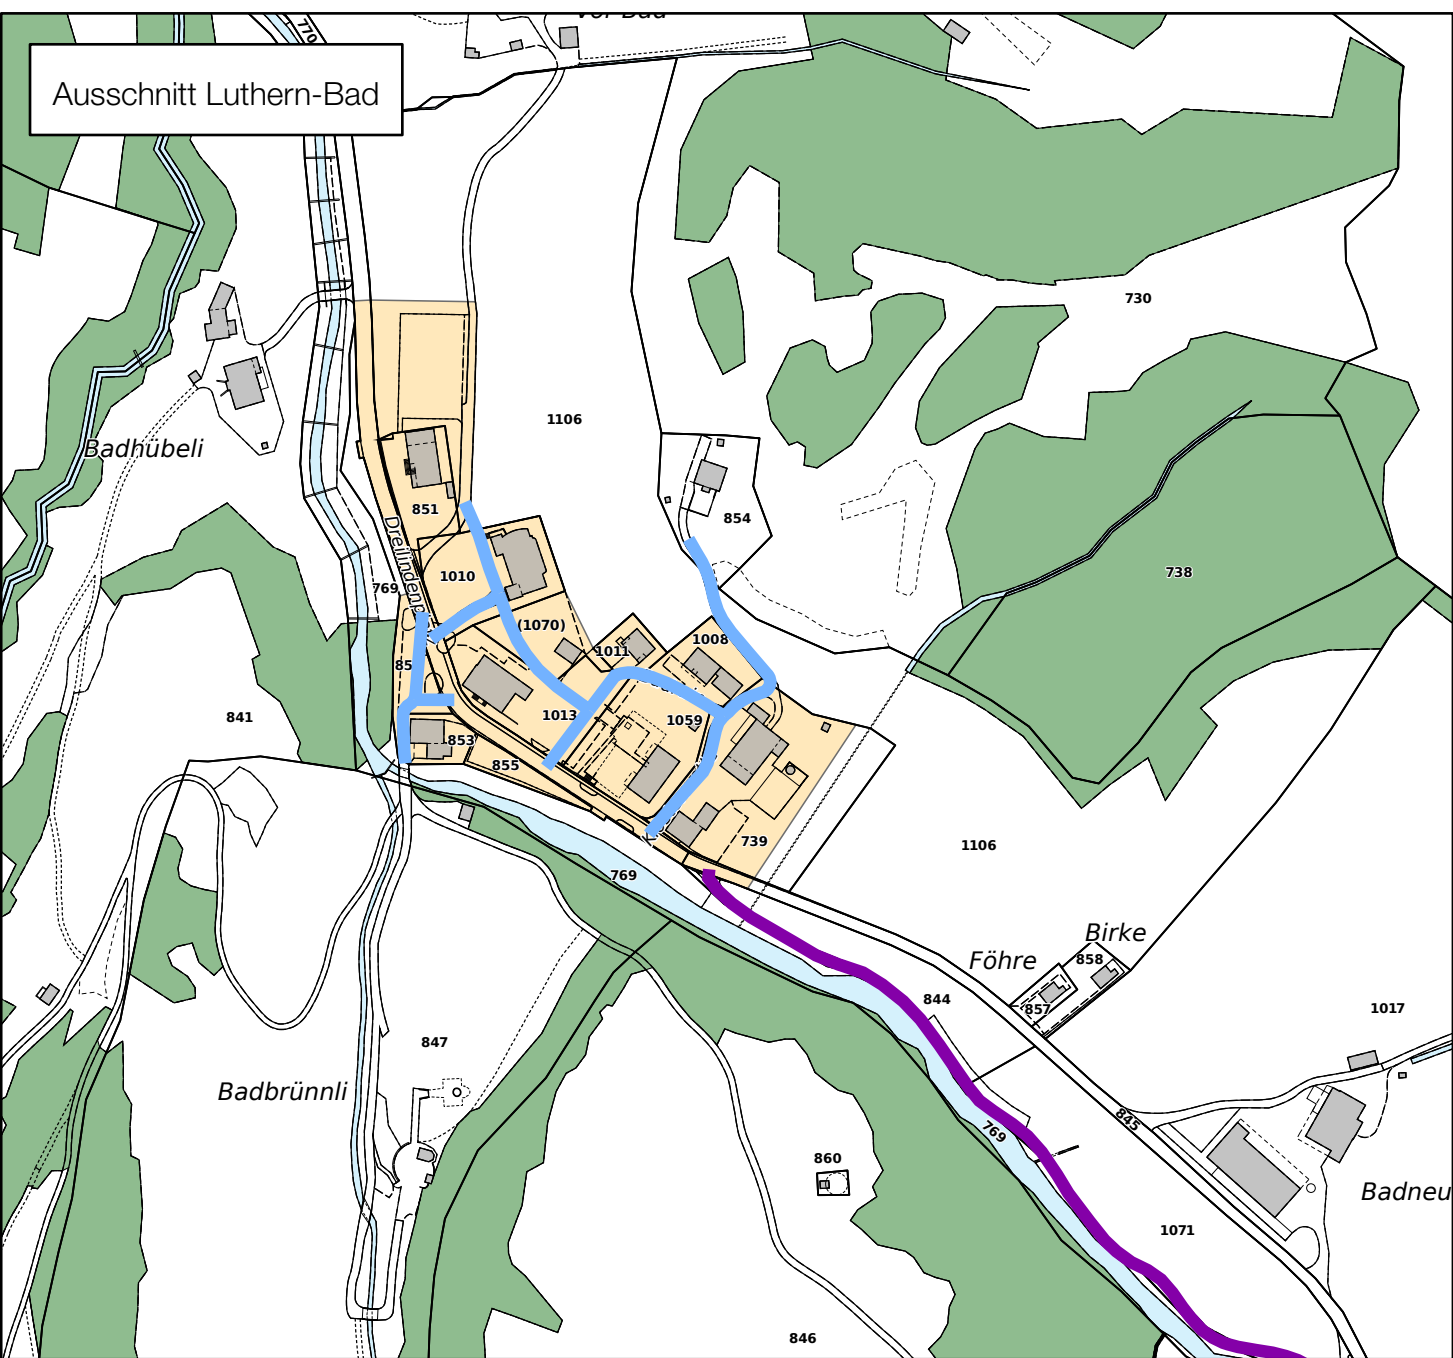


Ausschnitt Luthern Dorf

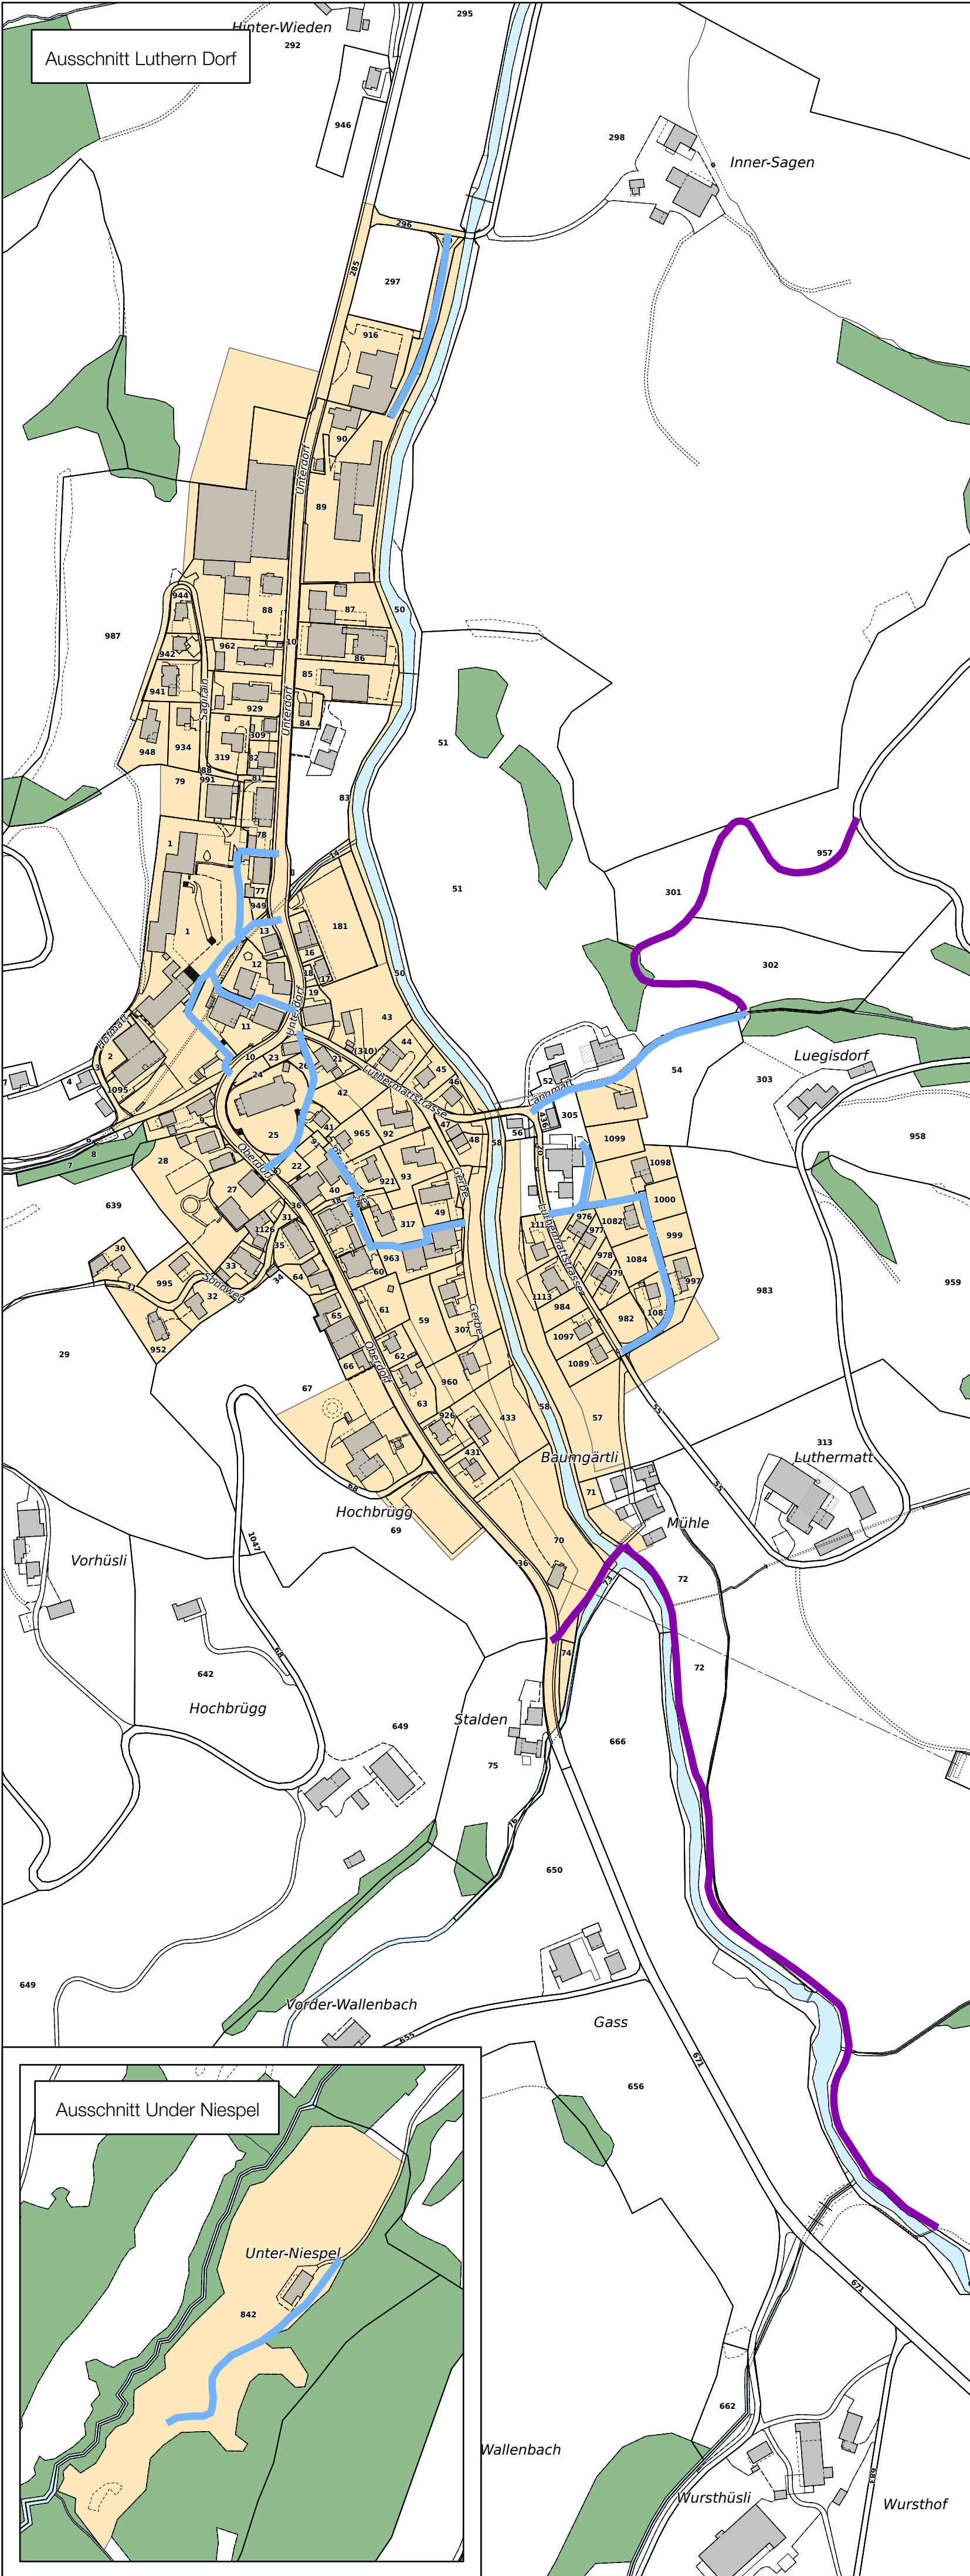

Ausschnitt Unter Niespel

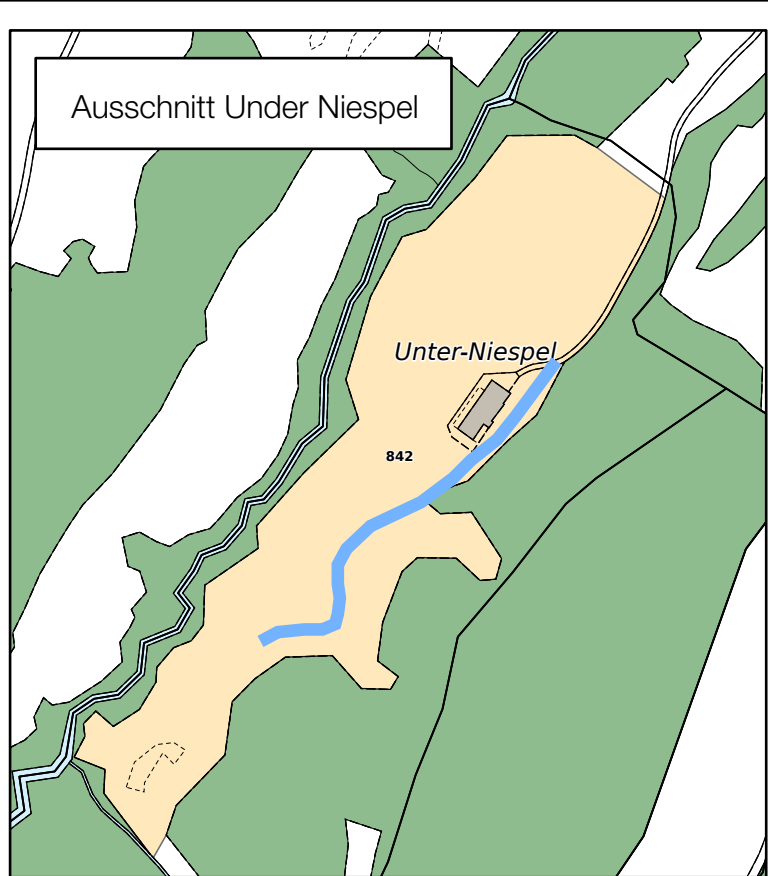

Ausschnitt Hofstatt

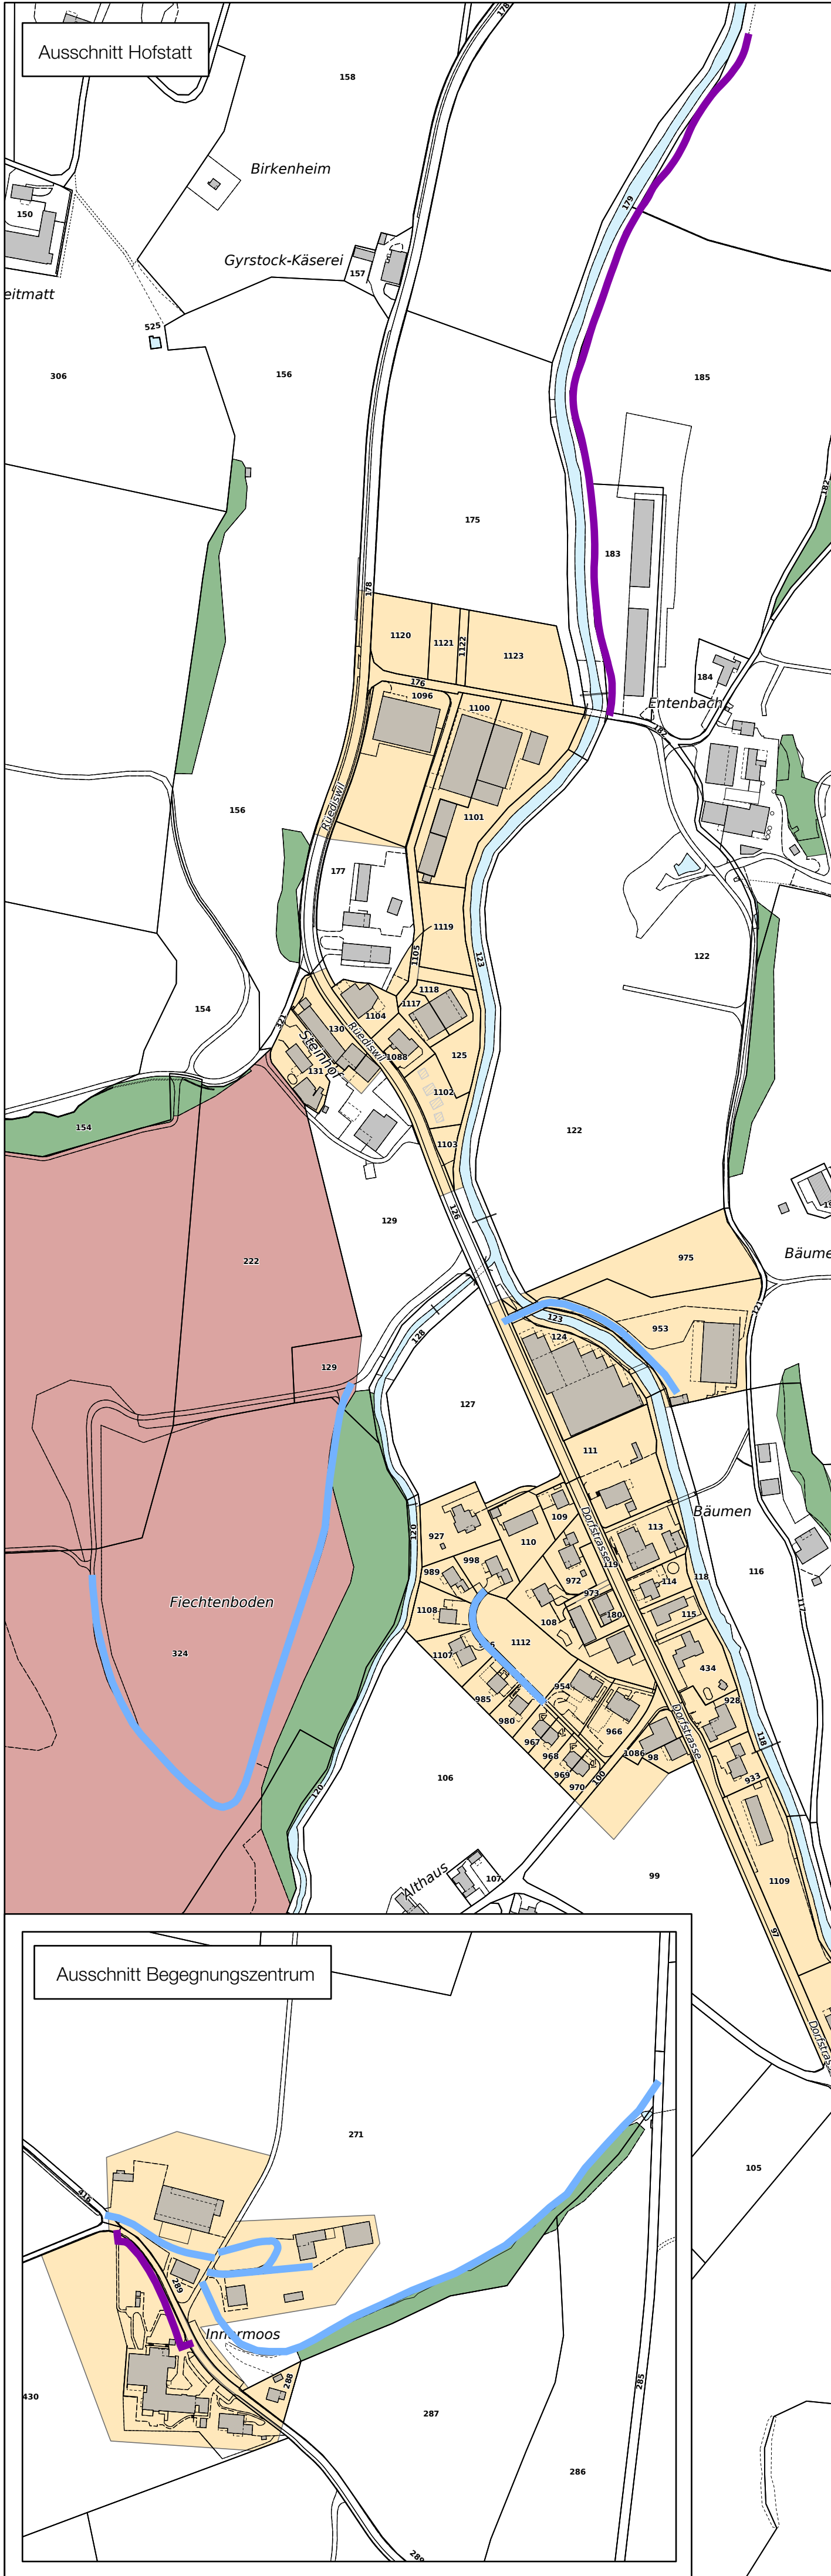

Ausschnitt Begegnungszentrum

