



Teilzonenplan Gewässerraum
mit Orthofoto
Siedlung

Öffentliche Auflage

Datum	Gez.	Format [mm]	Massstab
14.08.2025	sf	630 x 680	1: 2'500
Meter			
0	25	50	75
100	125	150	175
200			



Baselstrasse 21
6003 Luzern
041 267 00 67
www.stadtlandplan.ch


Verbindlicher Inhalt

- Grünzone Gewässerraum (überlagert)
- Freihaltezone Gewässerraum (überlagert)


Informationsinhalt

- Gewässerraum ohne Bewirtschaftungseinschränkungen
- Theoretischer Gewässerraum (Gewässerraumbreite Kanton)
- Gewässerachse oberirdische Gewässer
- Gewässerachse eingedolte Gewässer
- Gewässer
- Bauzone
- Naturschutzzone
- Verkehrszone / Verkehrsfläche
- Wald
- Sömmerungsgebiet
- Gefahrenintensitätskarte Wasser seltene Ereignisse (HQ100)
- Gefahrenhinweiskarte: Wasserprozesse


Ausschnitt Luthern-Dorf

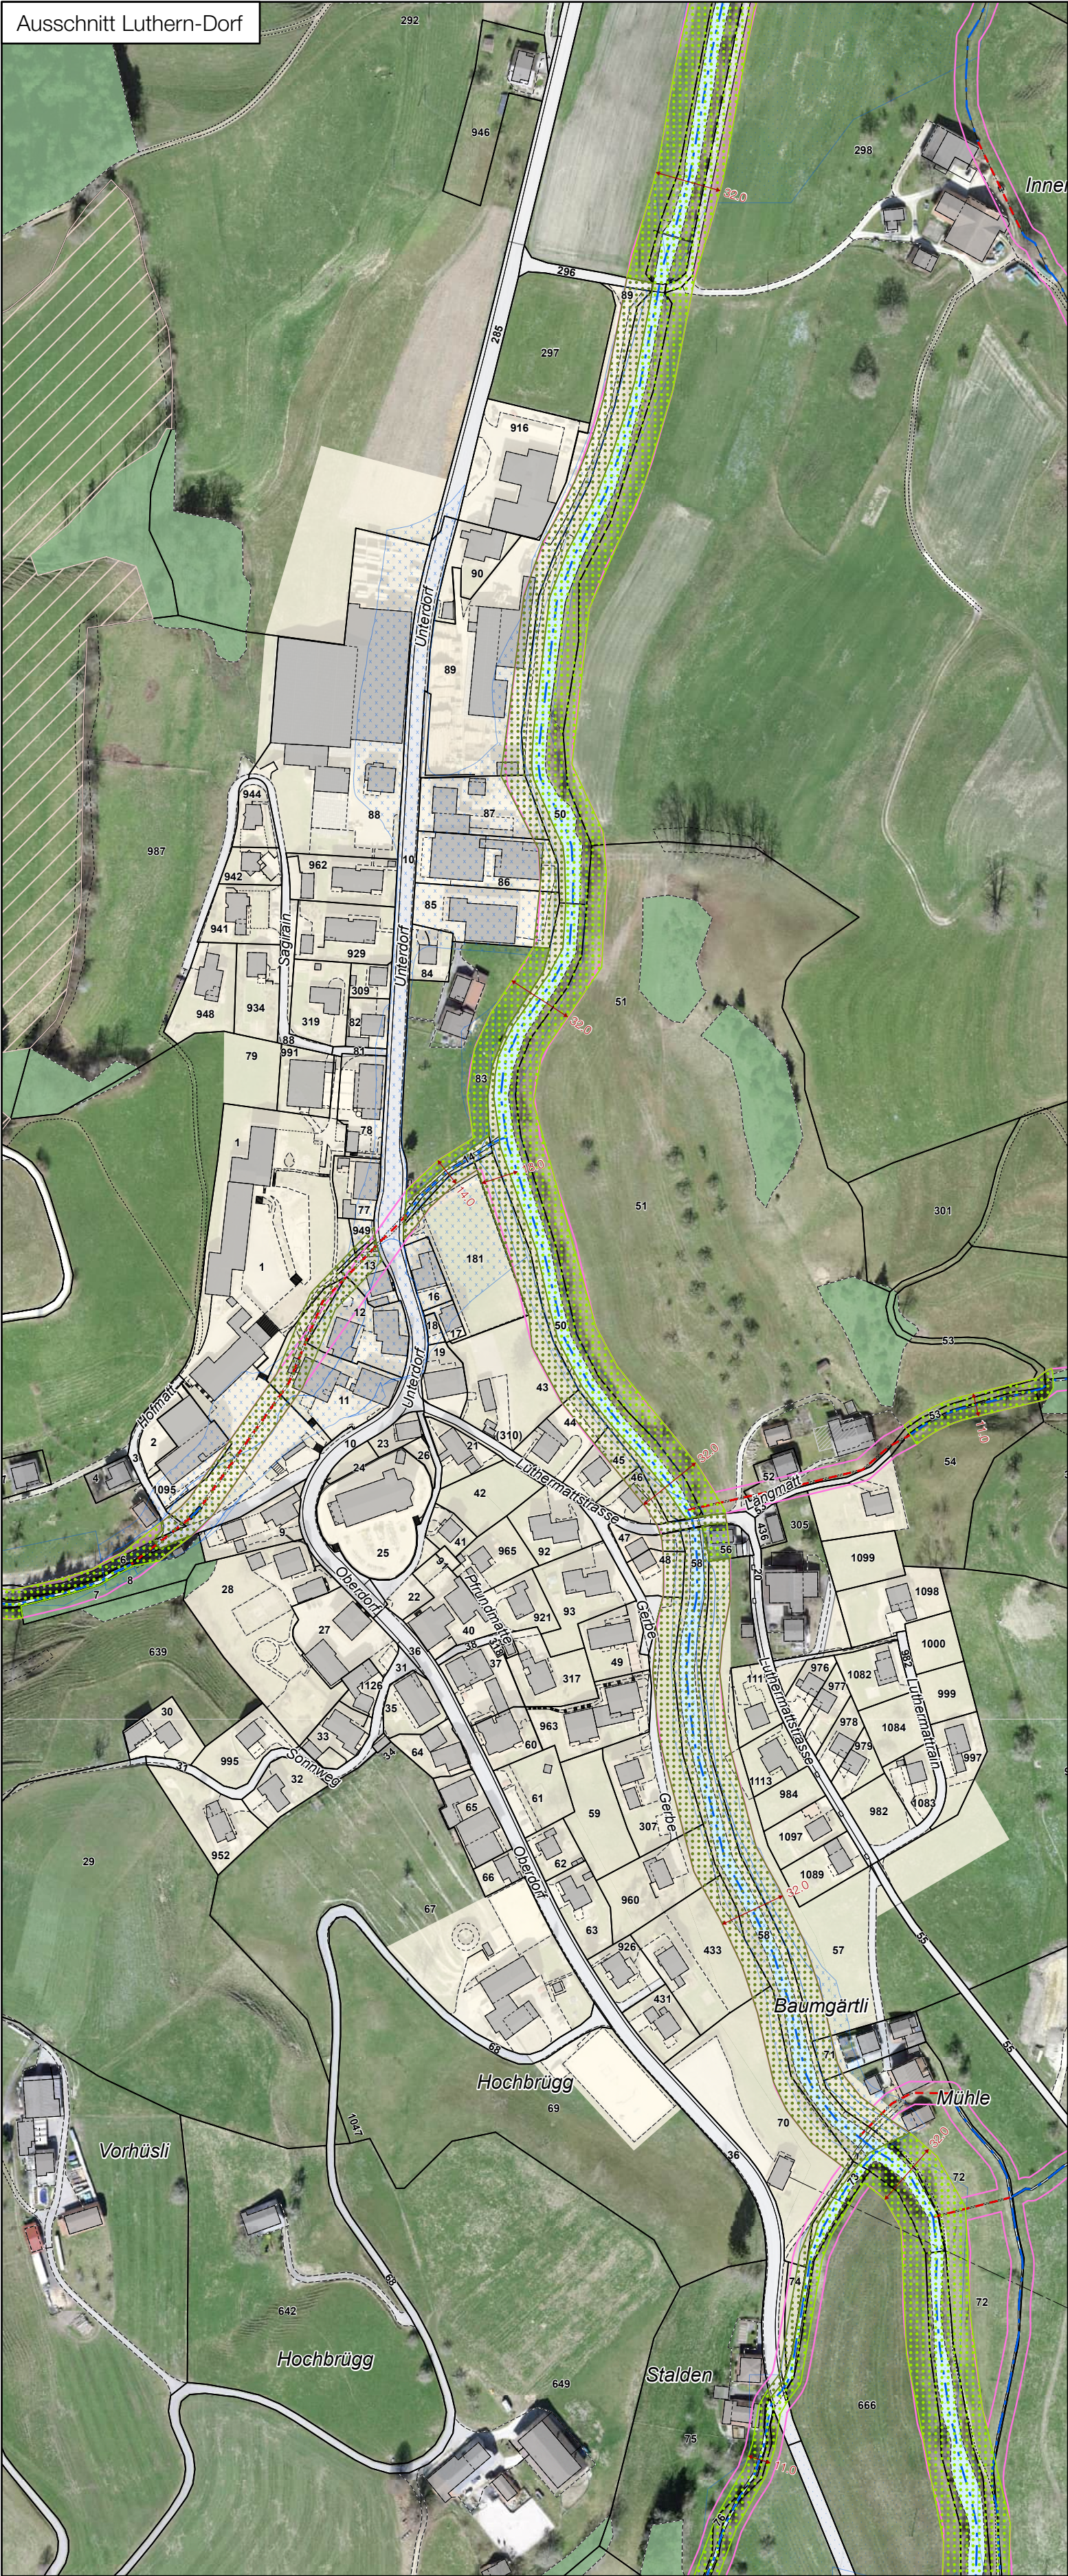


Ausschnitt Hofstatt, Rüediswil

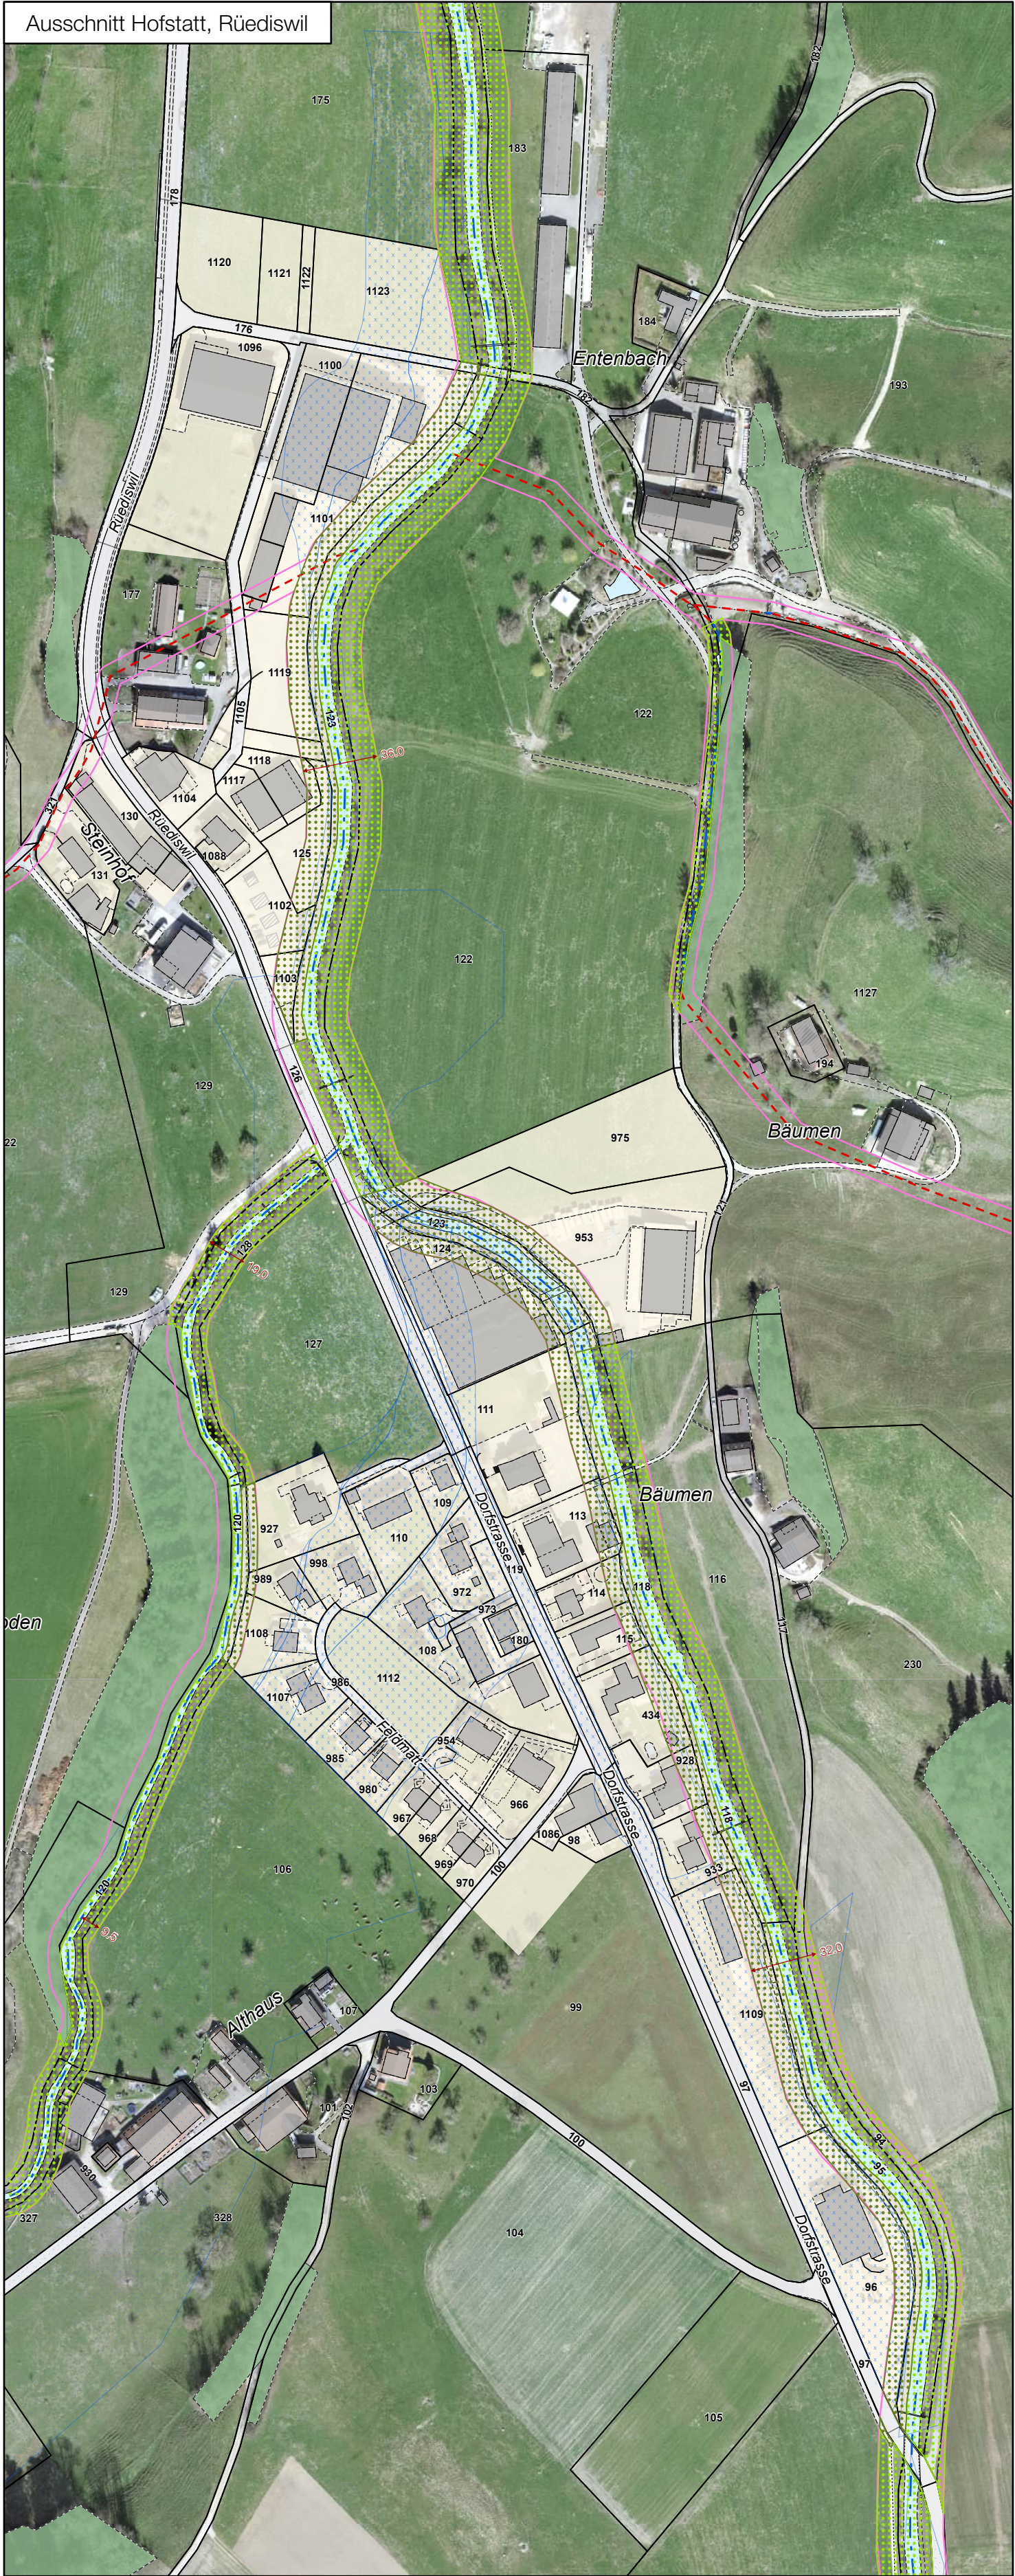


Ausschnitt Begegnungszentrum

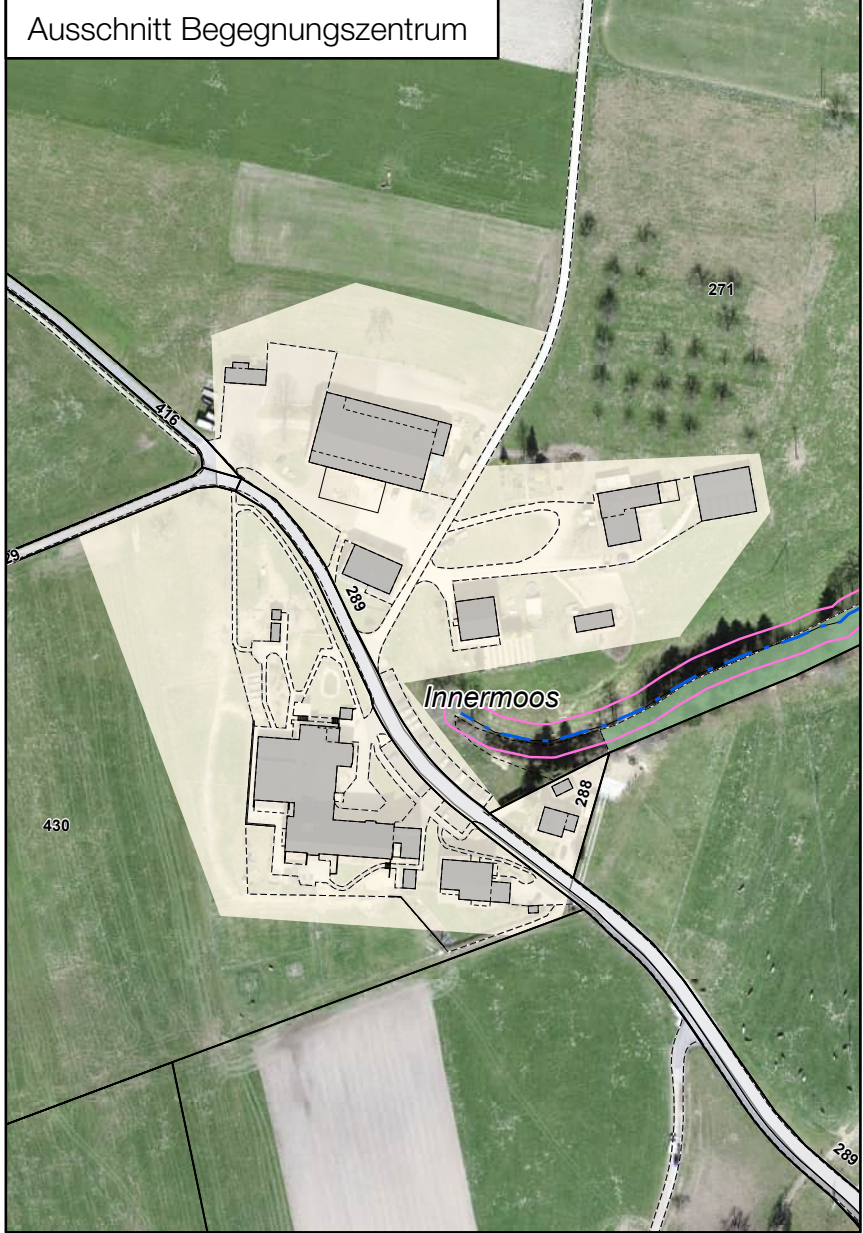

Ausschnitt Älbach

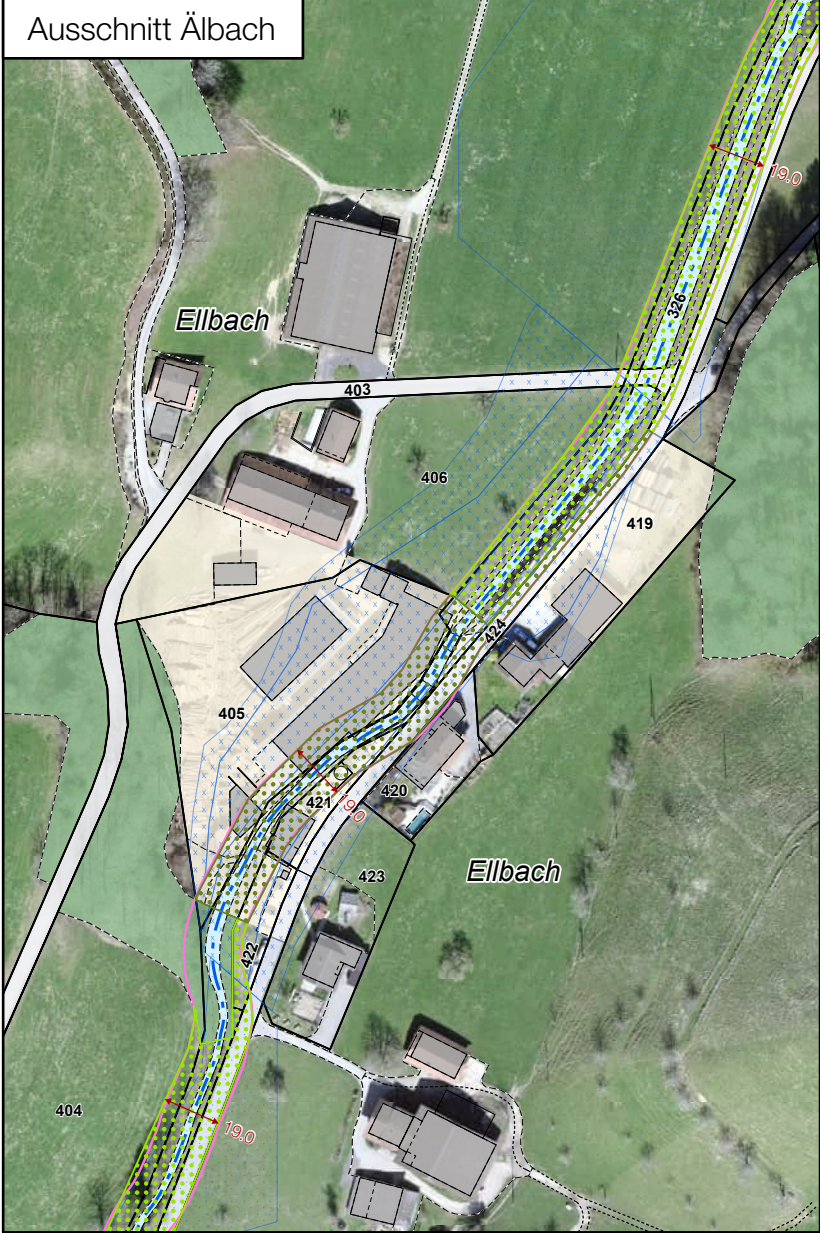

Ausschnitt Luthern-Bad

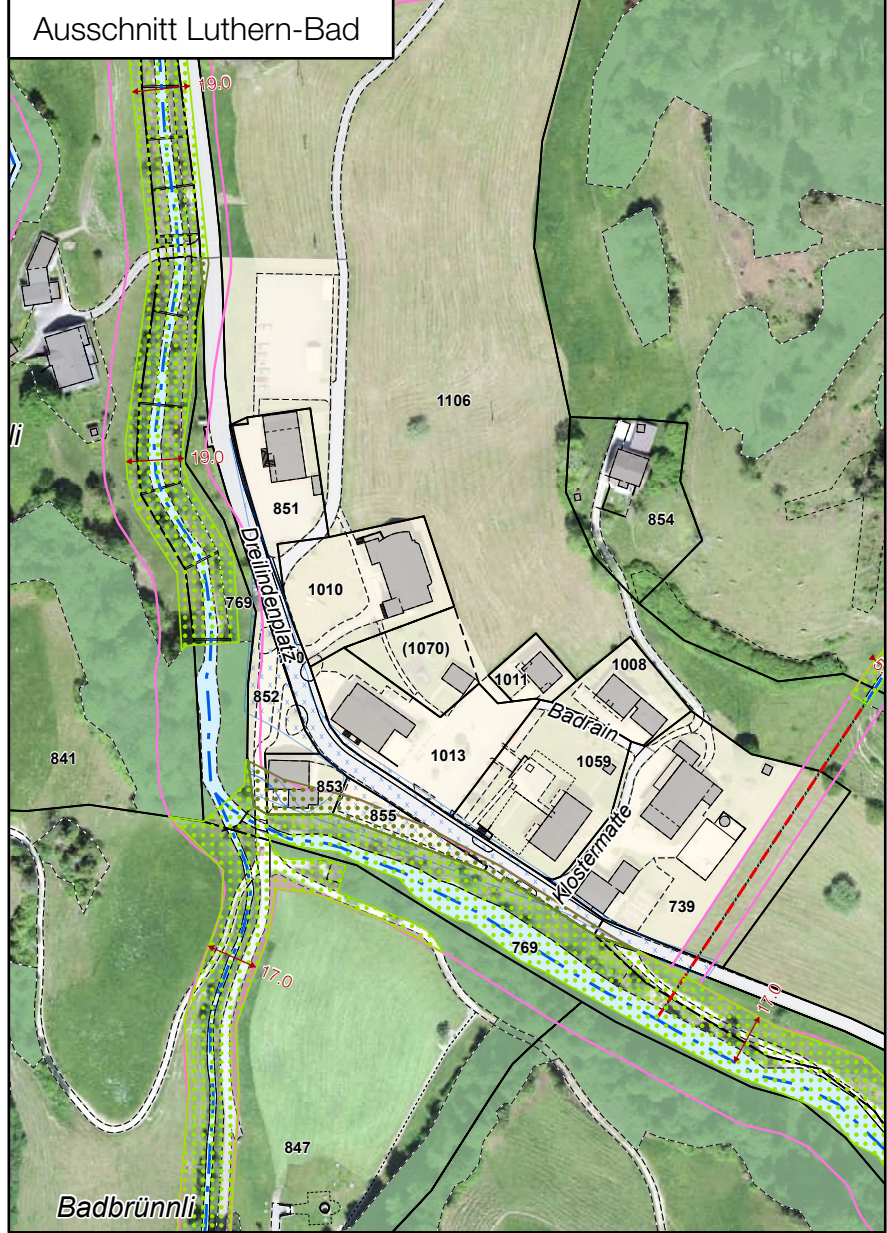

Ausschnitt Unter Niespel

