

Waldfeststellung

gemäss Art. 10 Abs. 2 WaG und § 6 Abs. 2 KWaG

Innermoos

1:250

Öffentliche Auflage vom 25. August 2025 bis 23. September 2025


Waldfeststellungsentscheid der Dienststelle lawa vom

Legende:

- Einspracheberechtigte Waldgrenze im Sinne von Art.13 Abs. 1 WaG
- Bauzone sowie Abbau- / Deponie- oder Weilerzone (Änderungen im Rahmen der laufenden Revision)
- Wald

KANTON LUZERN
 Amtliche Vermessung
 Nachführungskreis West
 Nachführungsgeometer Andreas Heini
 Heini Geomatik AG
 Vorstadt 19
 6130 Willisau

Dokumentname Geoportal: luth_stawa_2025xxxx_plan_1.pdf
 Situationsmutation Nr.: 421
 Datum Planerstellung: 14.08.2025
 Auftragsnummer: luth2506
 Plangrundlage: Daten der amtlichen Vermessung

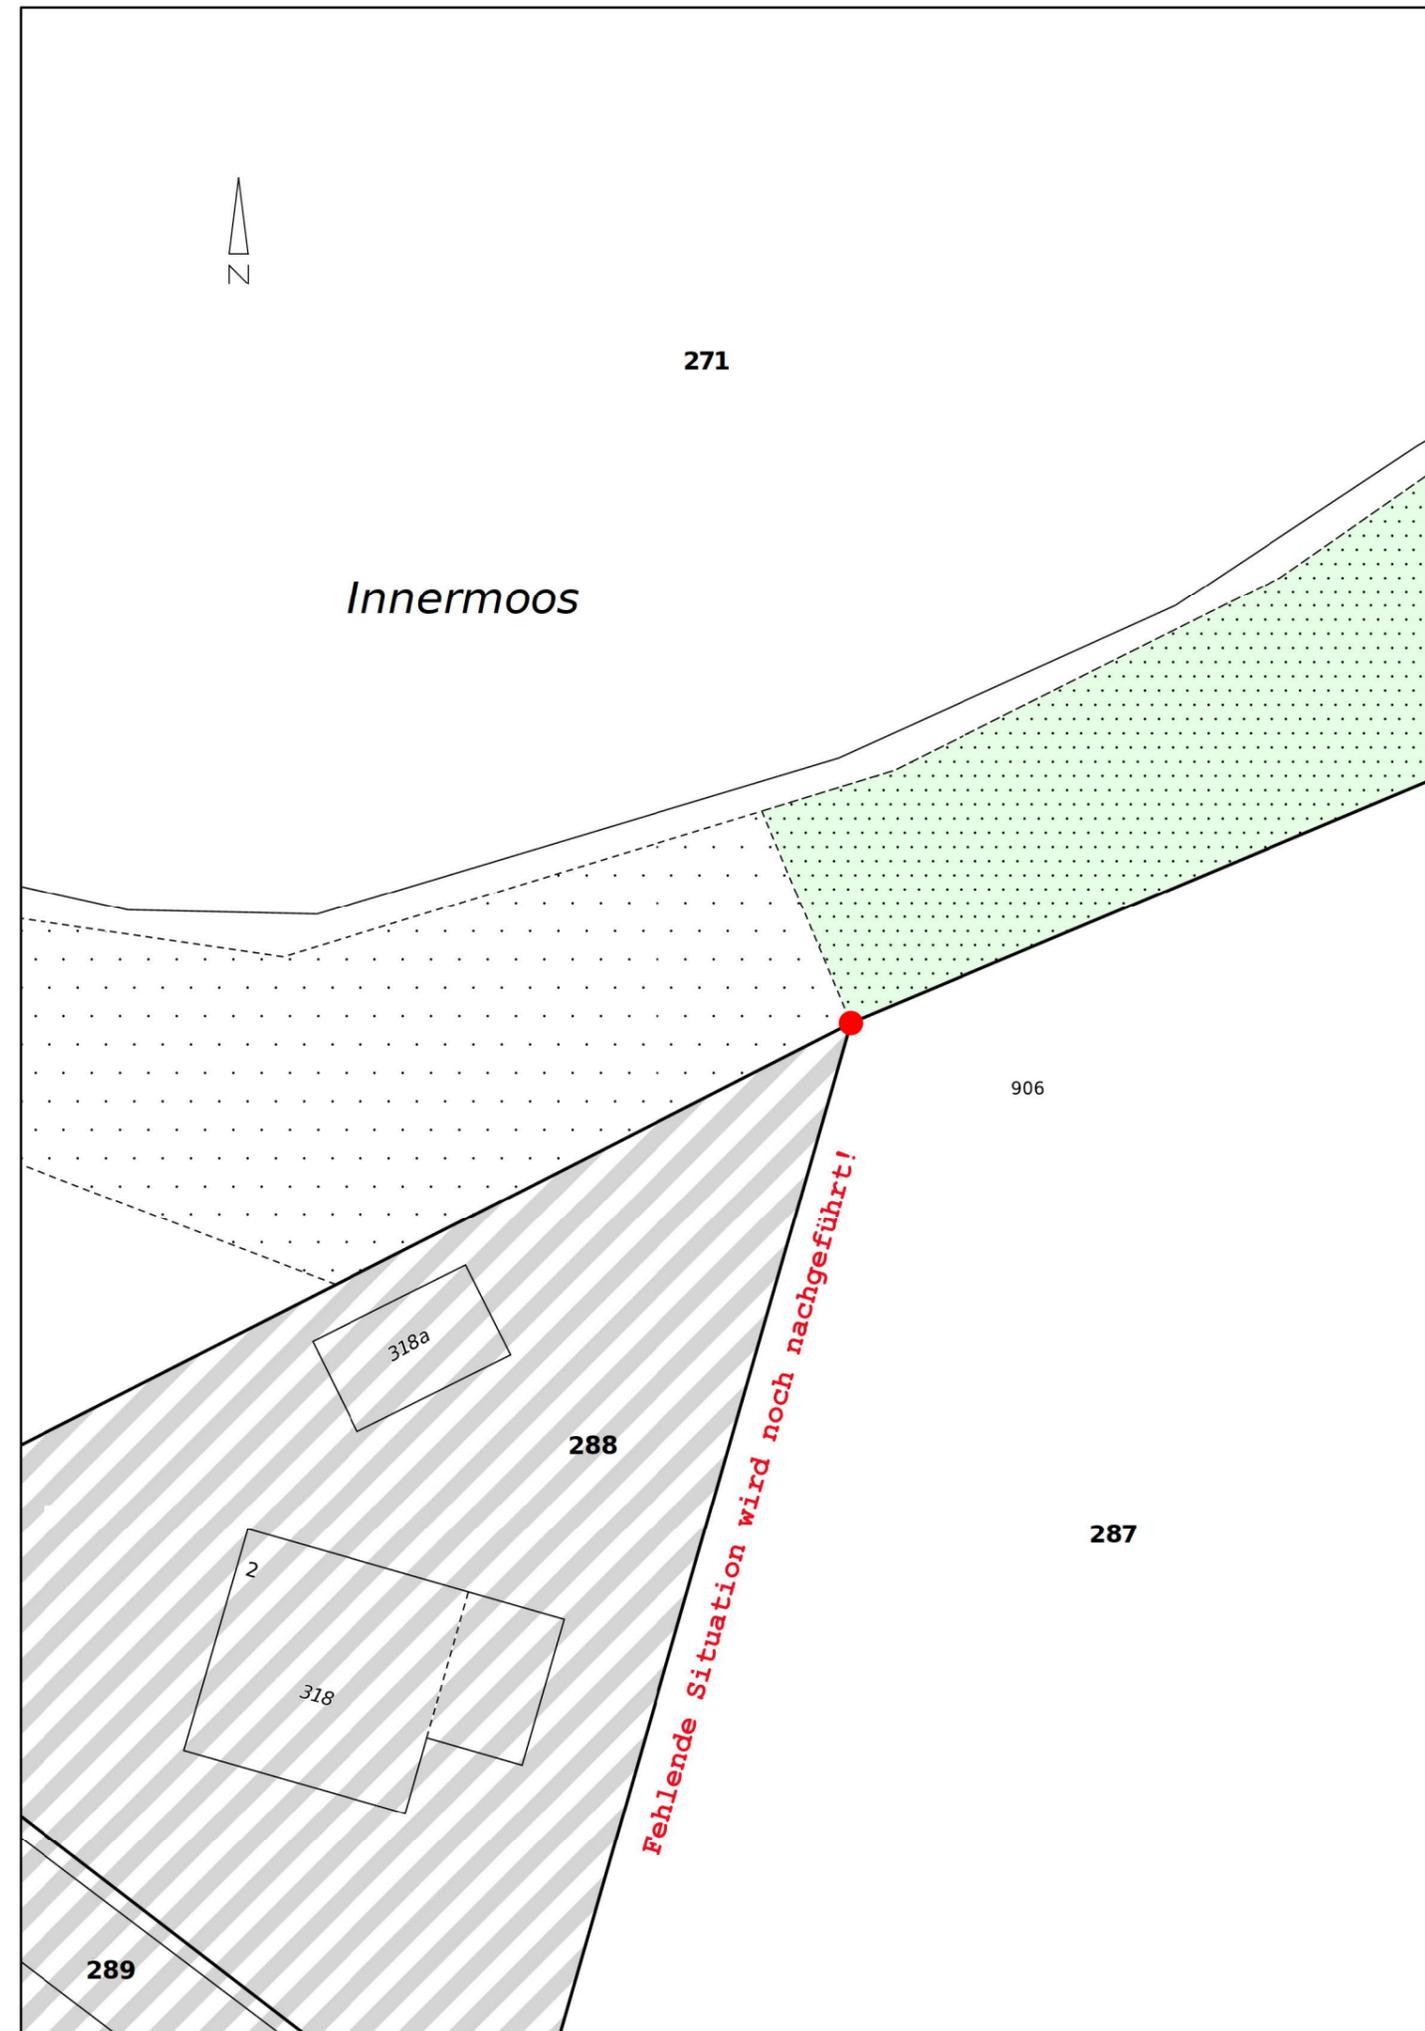

Grundstücke mit unterstrichenen Nummern sind noch nicht im Grundbuch eingetragen.

Informationskopie

Legende: www.cadastre.ch/legende



Heini Geomatik AG, Geoinformation+Vermessung
Vorstadt 19, 6130 Willisau, Tel. 041 972 79 00

Willisau, 21.8.2025

