



Gemeinde Luthern
**VERKEHRS- UND
ERSCHLIESSUNGSRICHTPLAN**

Öffentliche Auflage vom 25.08.2025 bis 23.09.2025.

Beschlossen durch den Gemeinderat am

Vom Regierungsrät, soweit zuständig, mit Entscheid Nr. am unverändert genehmigt.



Baselstrasse 21 | 6003 Luzern | www.stadtlandplan.ch
31.07.2026 | Gezeichnet: mw/sf | Massstab: 1:4'000



Festsetzungen

bestehend: geplant:

- Hauptverkehrsstrasse (Kanton)
- Sammelstrasse (Gemeinde)
- Verbindungsstrasse (Gemeinde)
- Erschliessungsstrasse (Gemeinde)
- Erschliessungsstrasse (Privat)
- Trottoir
- Fuss-, Rad- und/oder Wanderweg
- Bushaltestelle
- Fussgängerstreifen
- Öffentliche Parkplätze
- Bushaltestelle Radius 300 m
- Massnahmen mit Nummierung (s. Beschreibung unten)


Orientierender Planinhalt

- Bauzone
- Abbauzone
- Reservezone
- Wald
- Gewässer


MASSNAHMEN

- M1 Hofstatt - Bushaltestelle Wieden: Erstellung eines Fuss- und Velowegs
- M2 Begegnungszentrum: Weiterführung hindernisfreier Fussweg
- M3 Luthern Dorf: Neuer Fussweg entlang Luthern
- M4 Südlich des Schwarzenbachs: Fussweg inkl. Brücke
- M5 Neue Bushaltestelle Oberdorf
- M6 Luthermatt: Neue Fusswegverbindung
- M7 Mittler Hurlgraben - Chrutzi: Neuer Fussweg entlang der Luthern
- M8 Chrutzi - Luthern Bad: Neuer Fussweg entlang der Luthern


Zusätzliche, nicht verortete Massnahmen:
Die Gemeinde Luthern prüft gemeinsam mit den anderen Napfgemeinden die Einführung einer Parkplatzbewirtschaftung.
Die Gemeinde Luthern setzt sich für den Erhalt und die Verbesserung der Anbindung an den öffentlichen Verkehr ein.

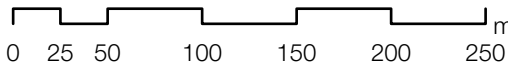


AUSSCHNITT ÄLBACH

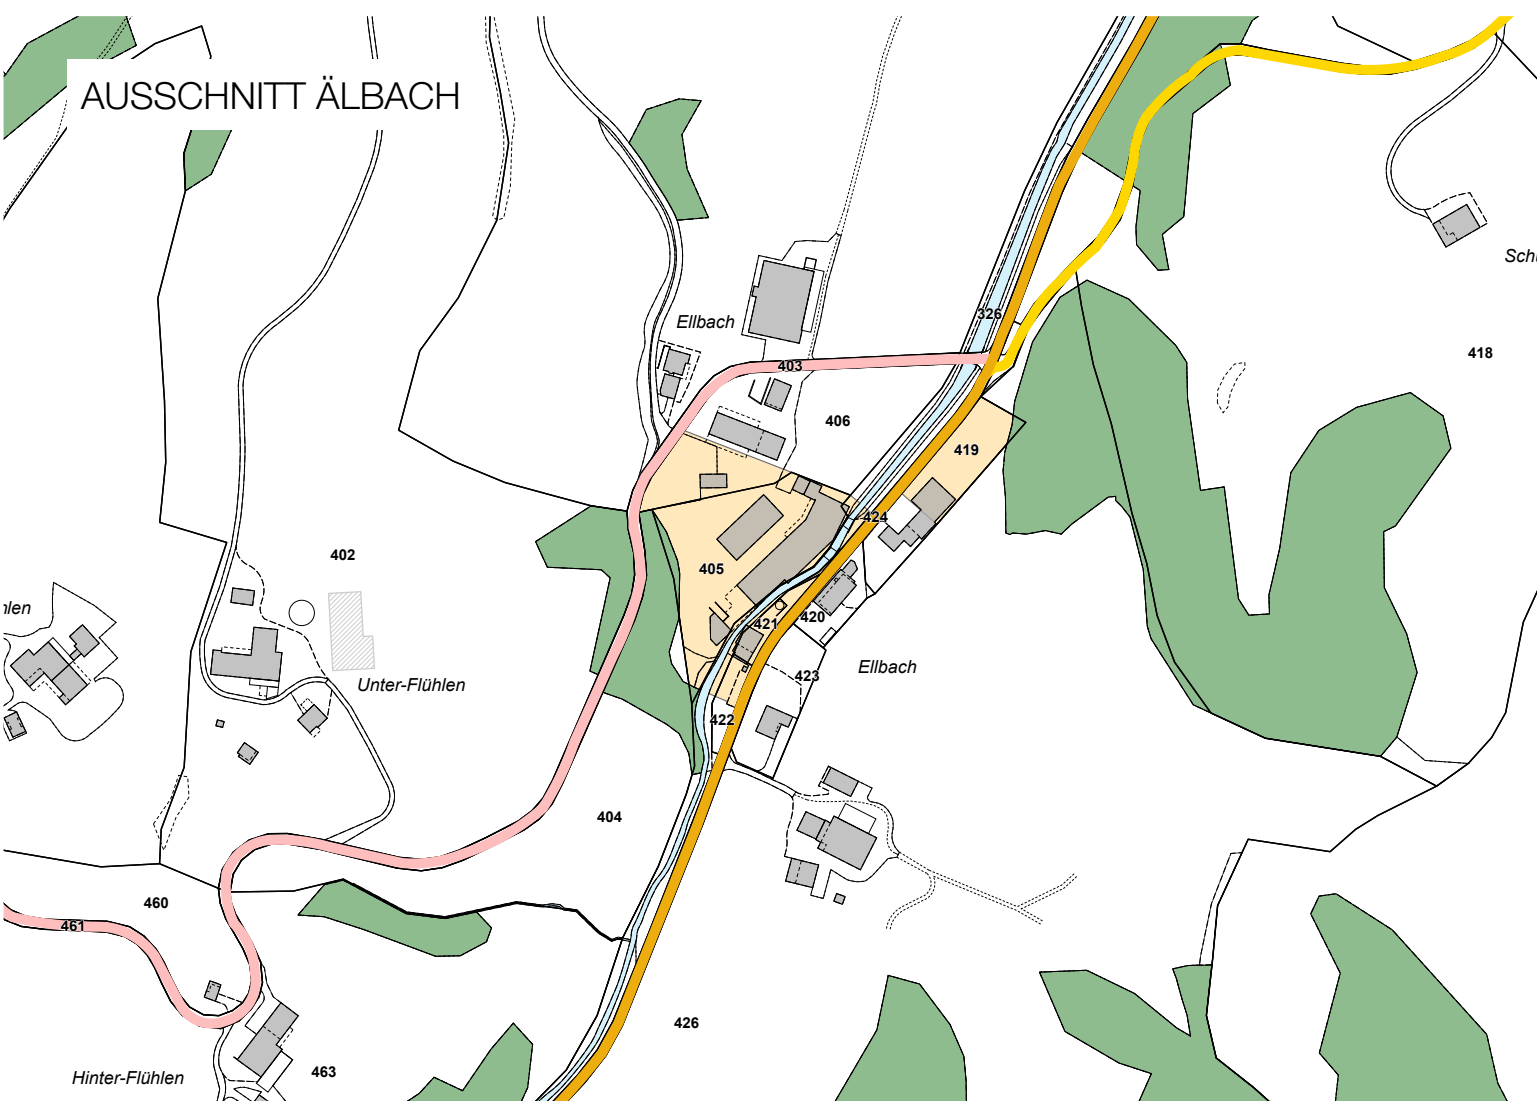


AUSSCHNITT RÜEDISWIL/HOFSTATT - BEGEGNUNGSZENTRUM

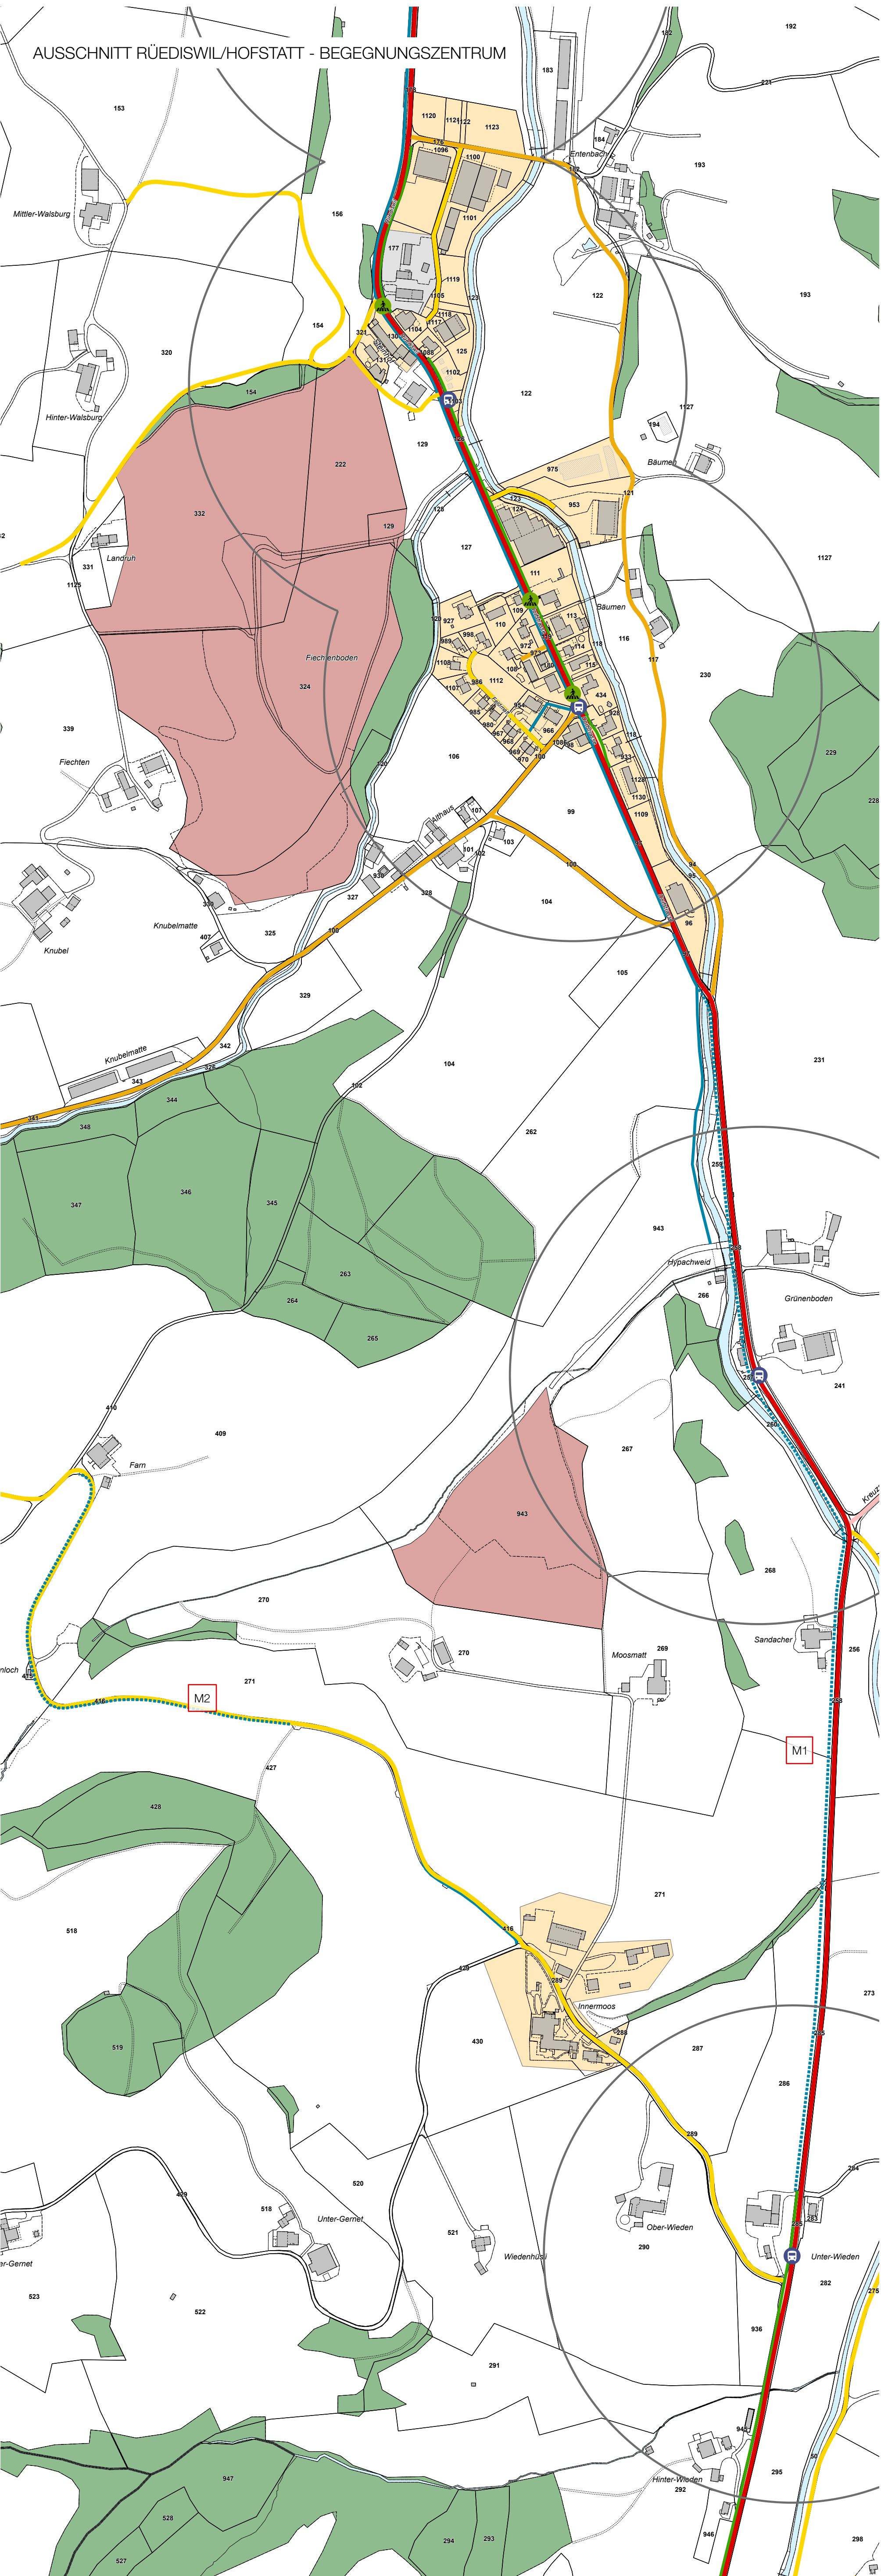

AUSSCHNITT LUTHERN DORF - CHRUTZI

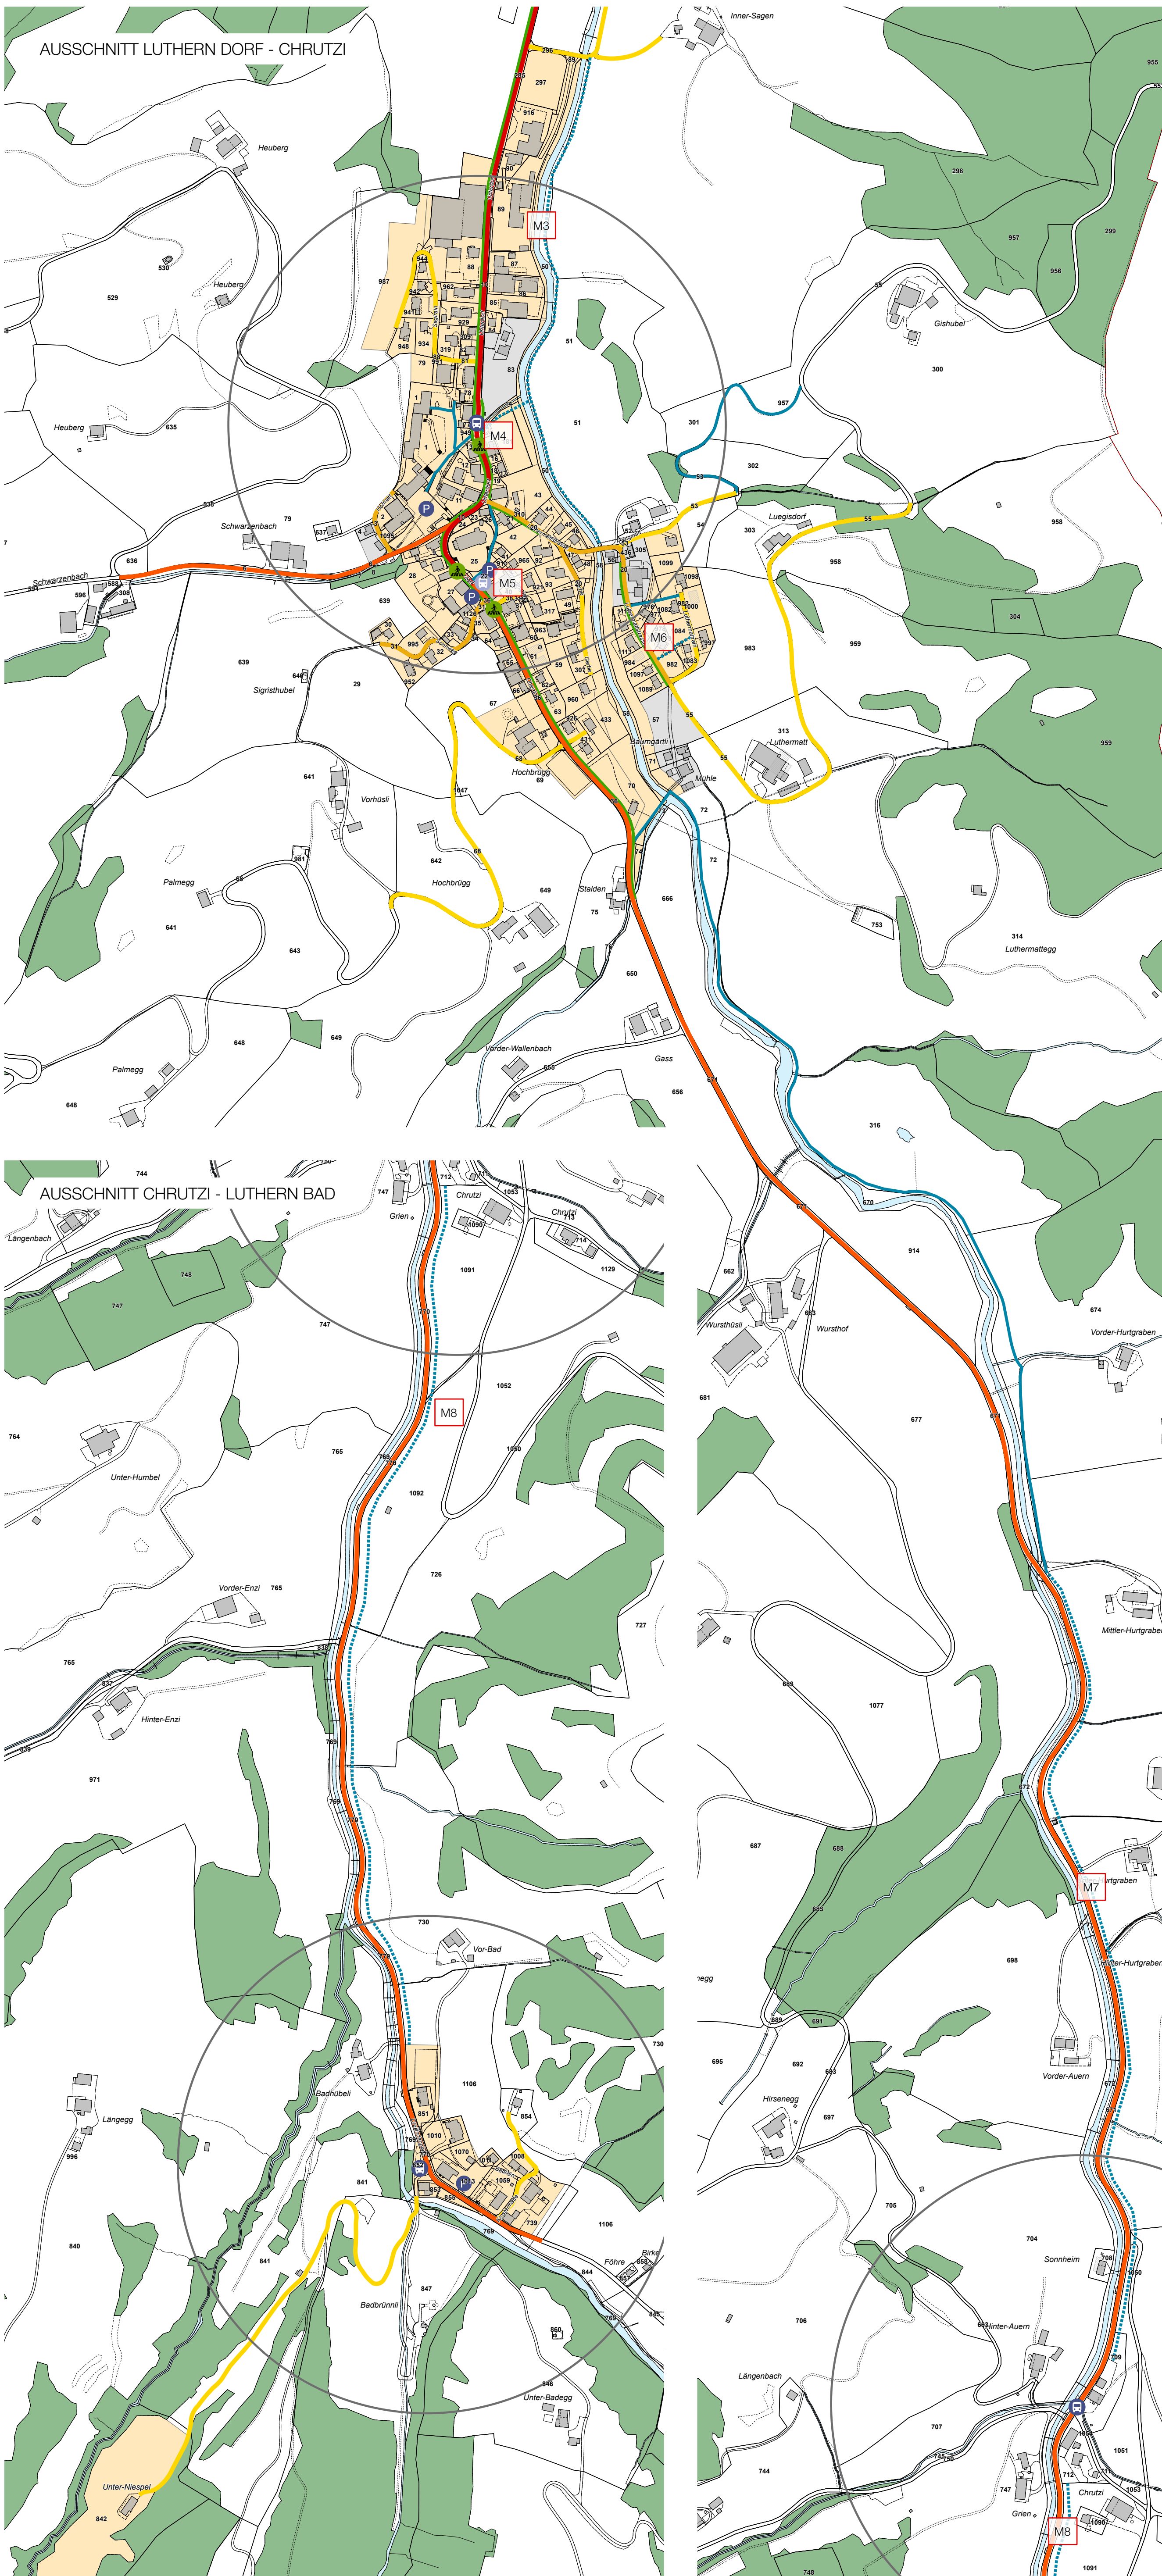

AUSSCHNITT CHRUTZI - LUTHERN BAD

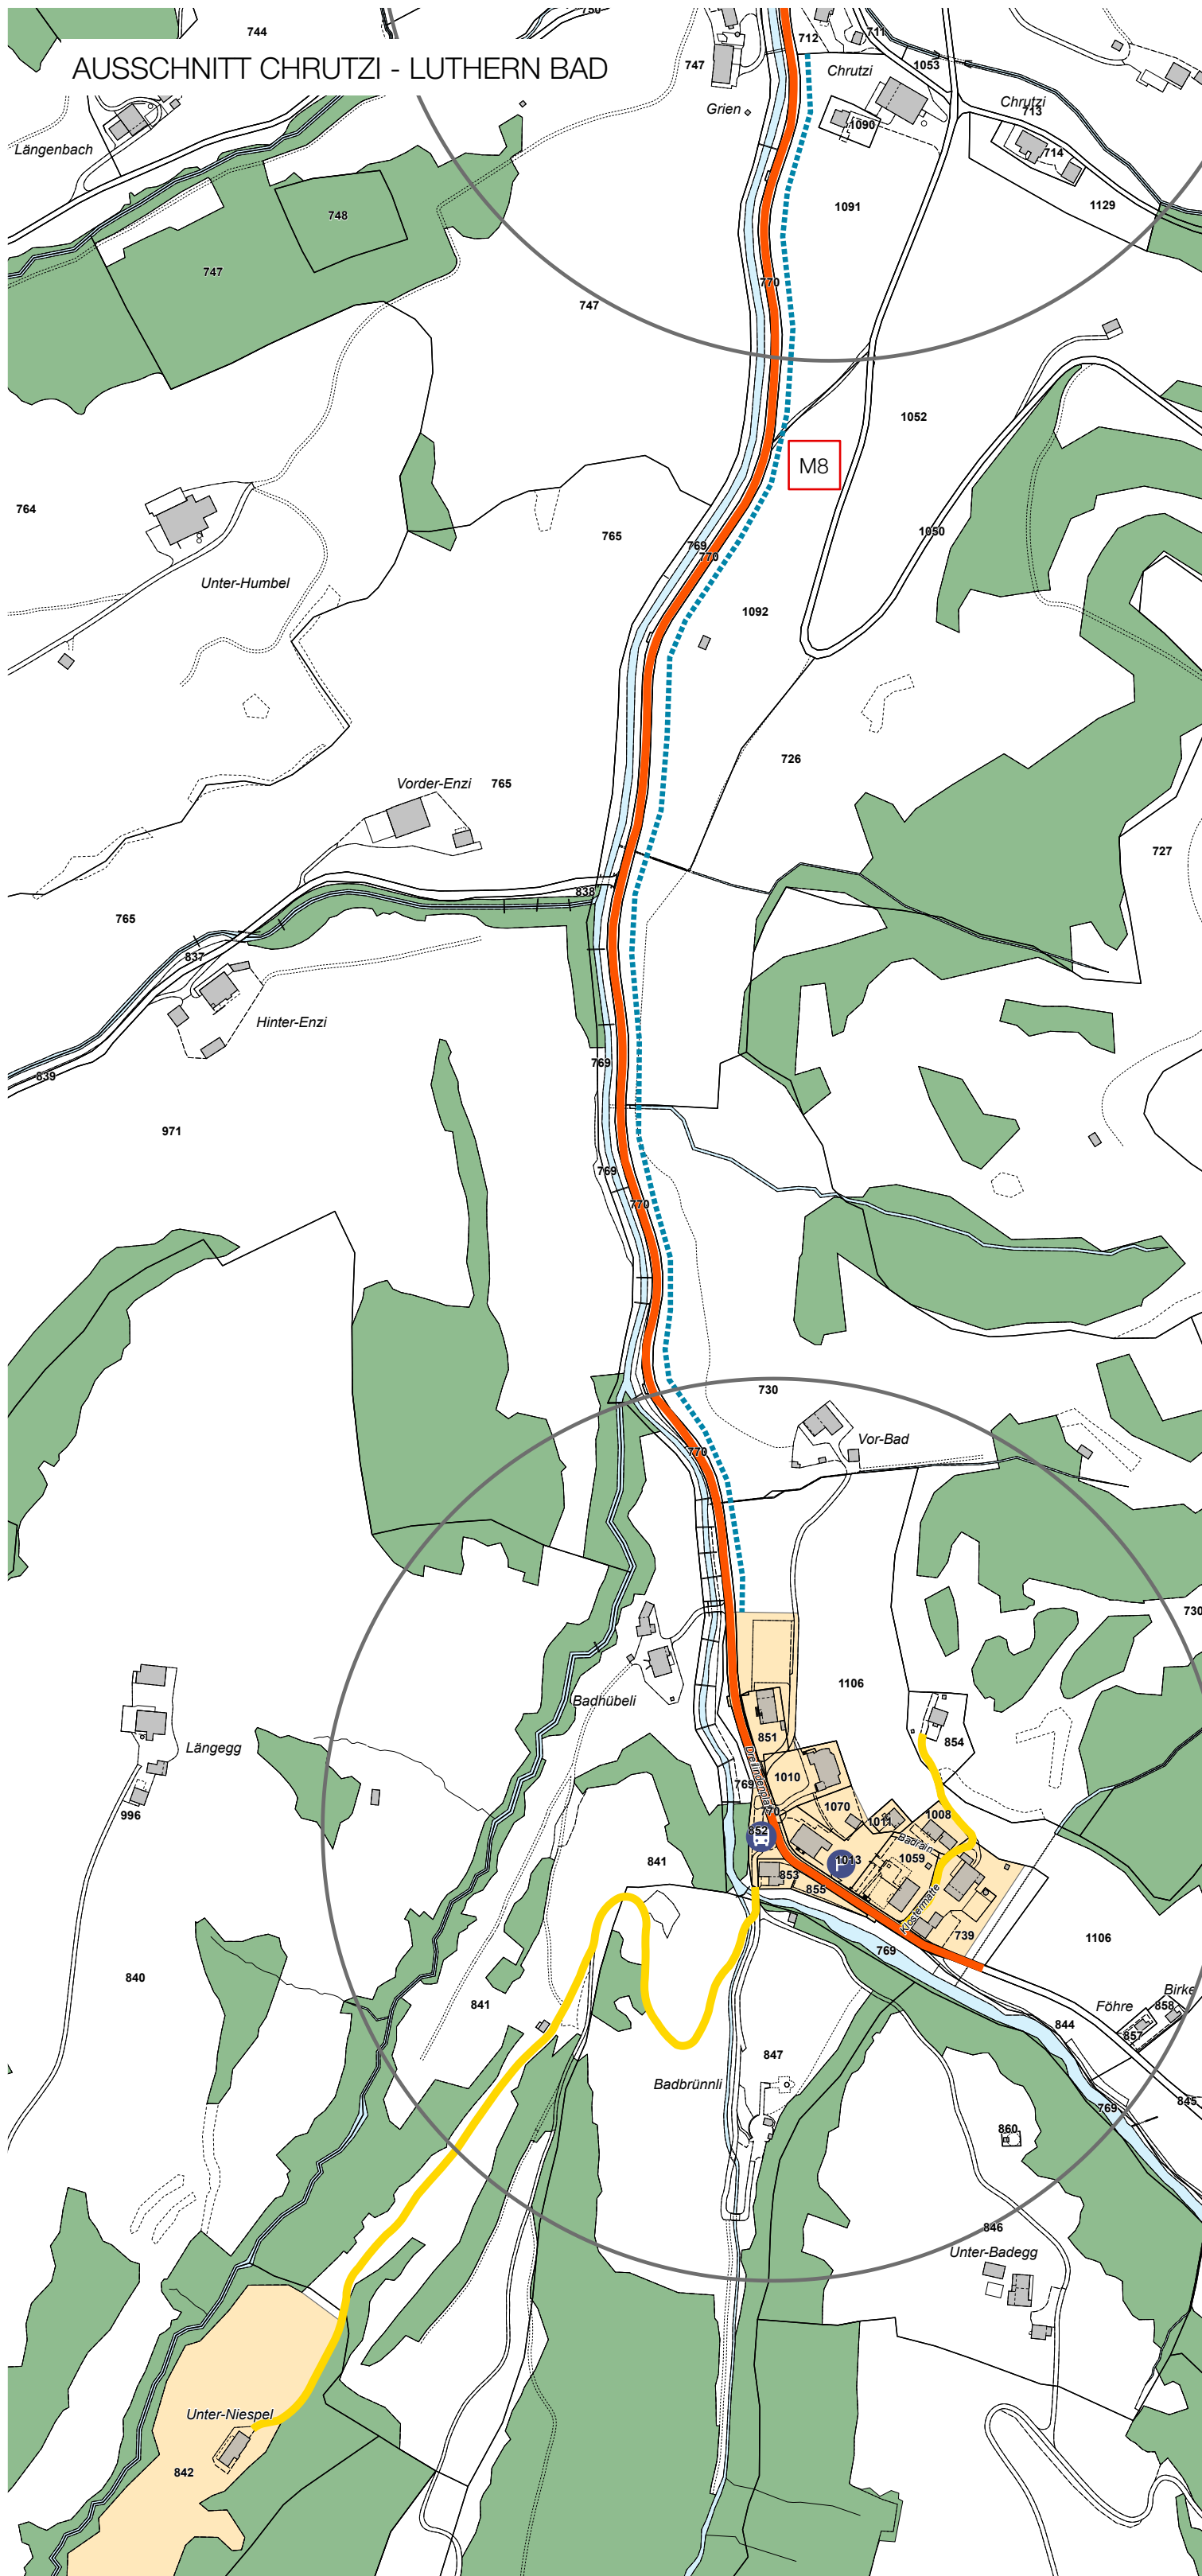

AUSSCHNITT LUTHERN BAD

